


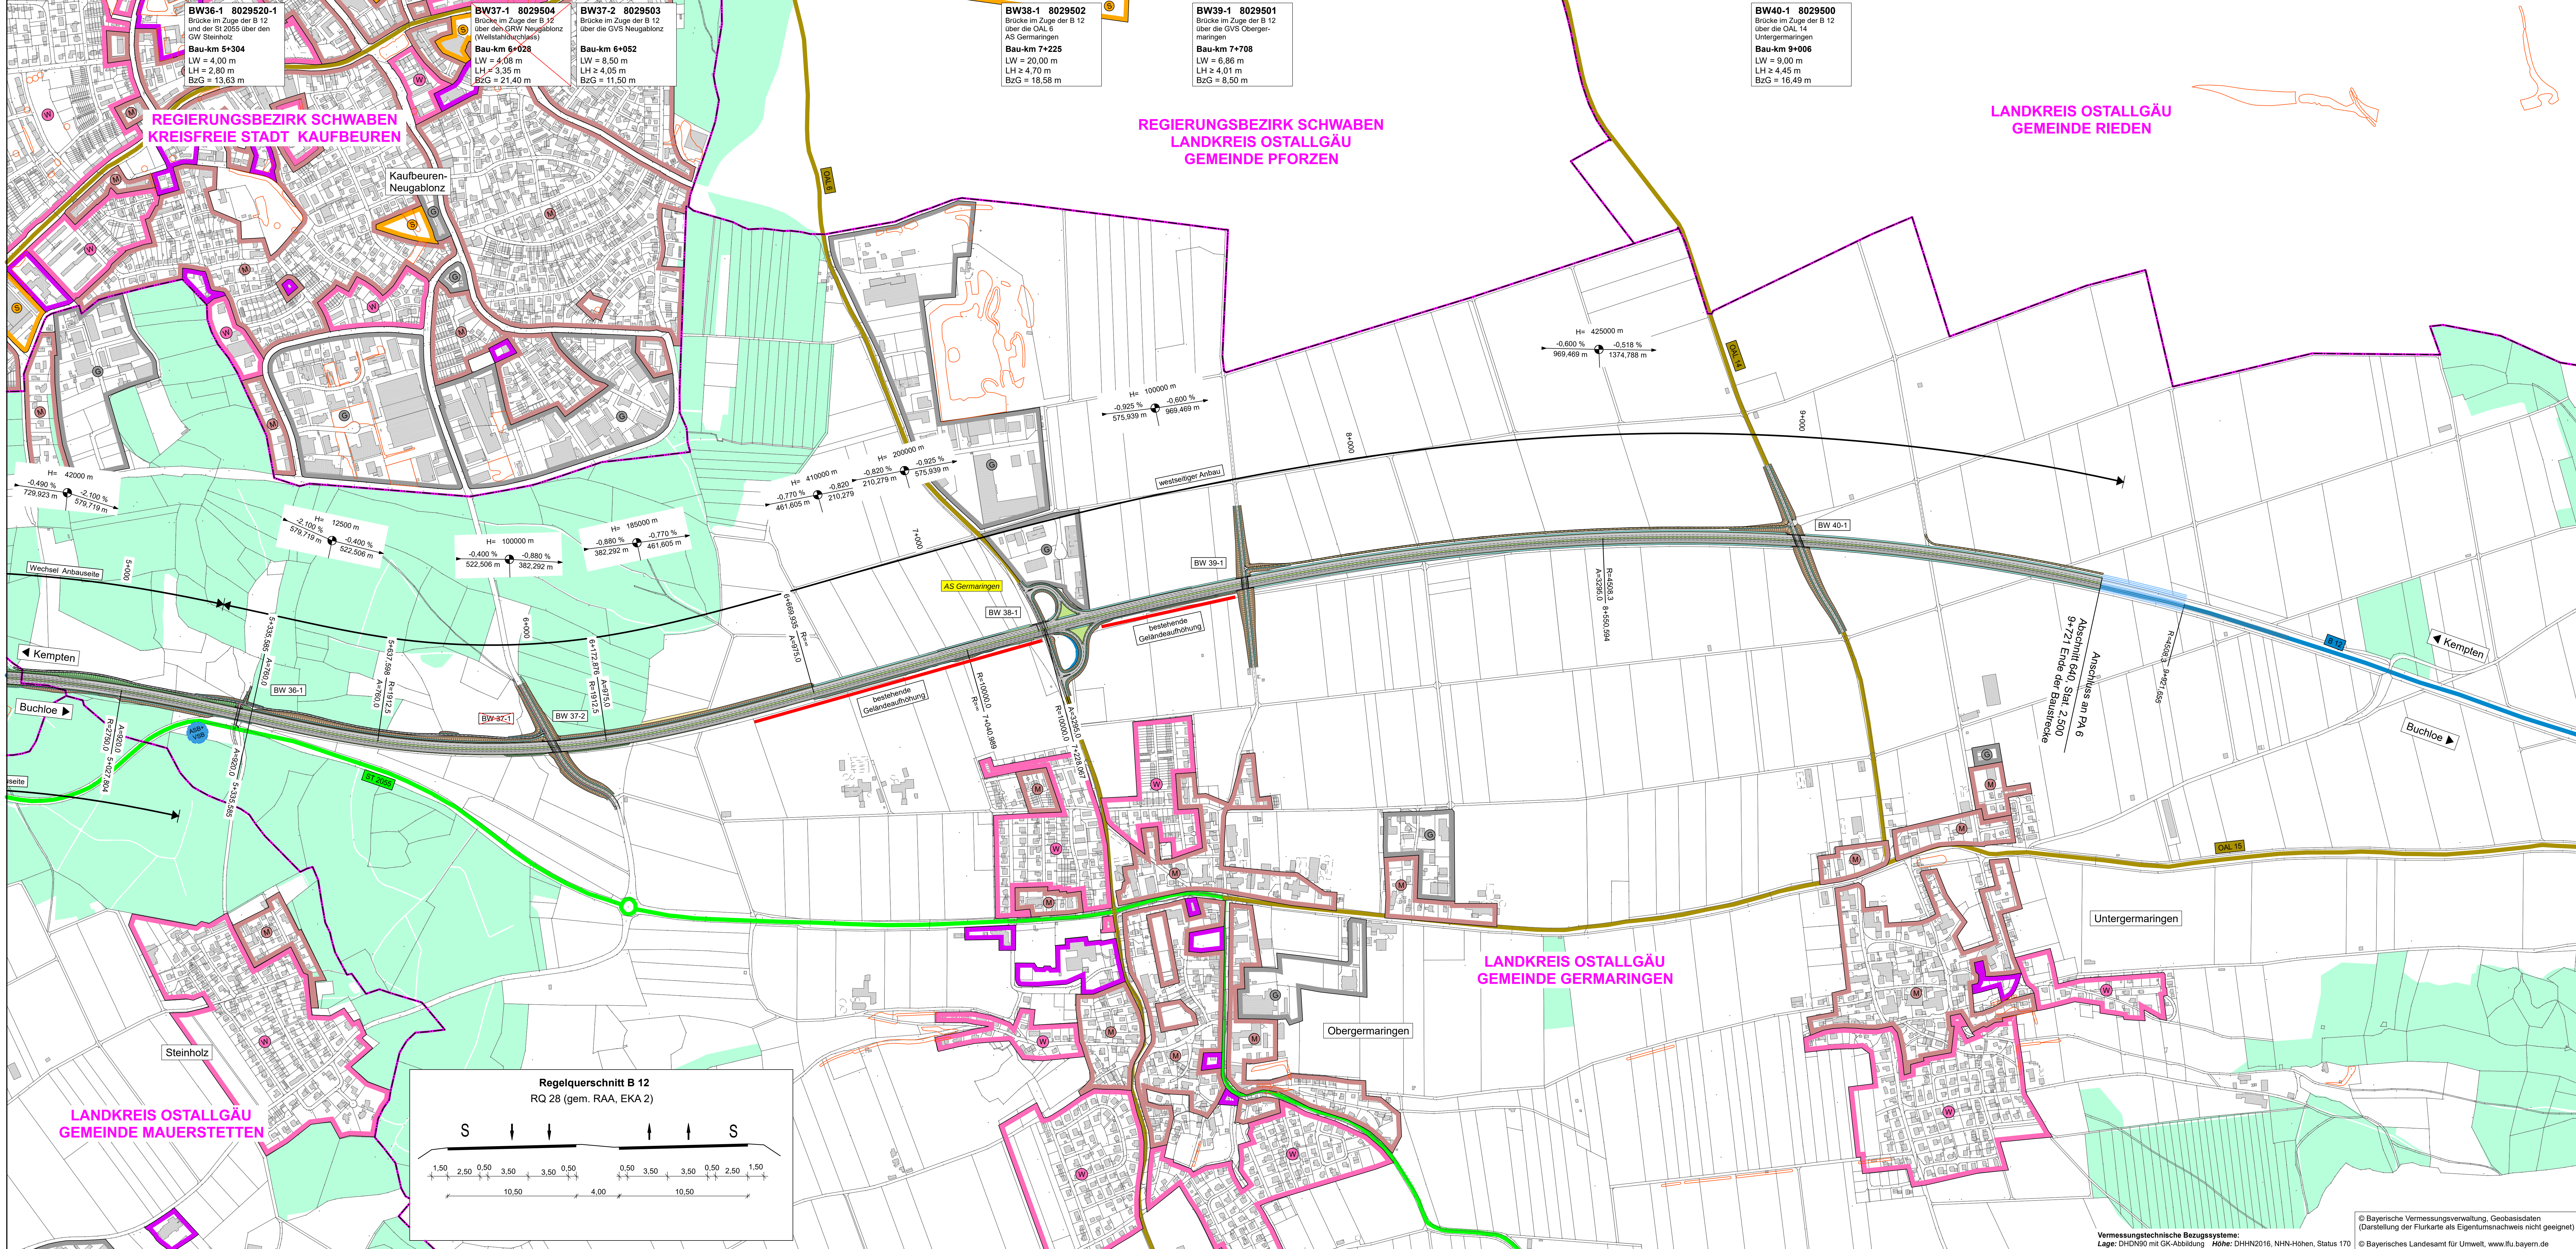

Zeichenerklärung

Planung

- Einschnittsboschung
- Entwässerungsmulde
- Bankett
- Fahrbahn mit Achse und Fahrstreifenaufteilung
- Bankett
- Dammboschung

Verwaltung

- Kreisgrenze
- Gemeindegrenze

ASB+ VSB

geplante Entwässerungseinrichtung gem. Entwässerungskonzept (Absetzbecken + Versickerungsbecken)

Gebiete und Flächen

vorhanden

- Wohnbaufläche
- gemischte Baufläche
- gewerbliche Baufläche
- Sonderbaufläche
- Gemeinbedarf
- Wald

Straßennetz


vorhanden

- B 99 Bundesstraße
- L 215 Landesstraße / Staatsstraße
- K 33 Kreisstraße
- sonstige Straße

Schutzgebiete

Natur, Landschaft, Wasser

- gesetzlich geschütztes Biotop

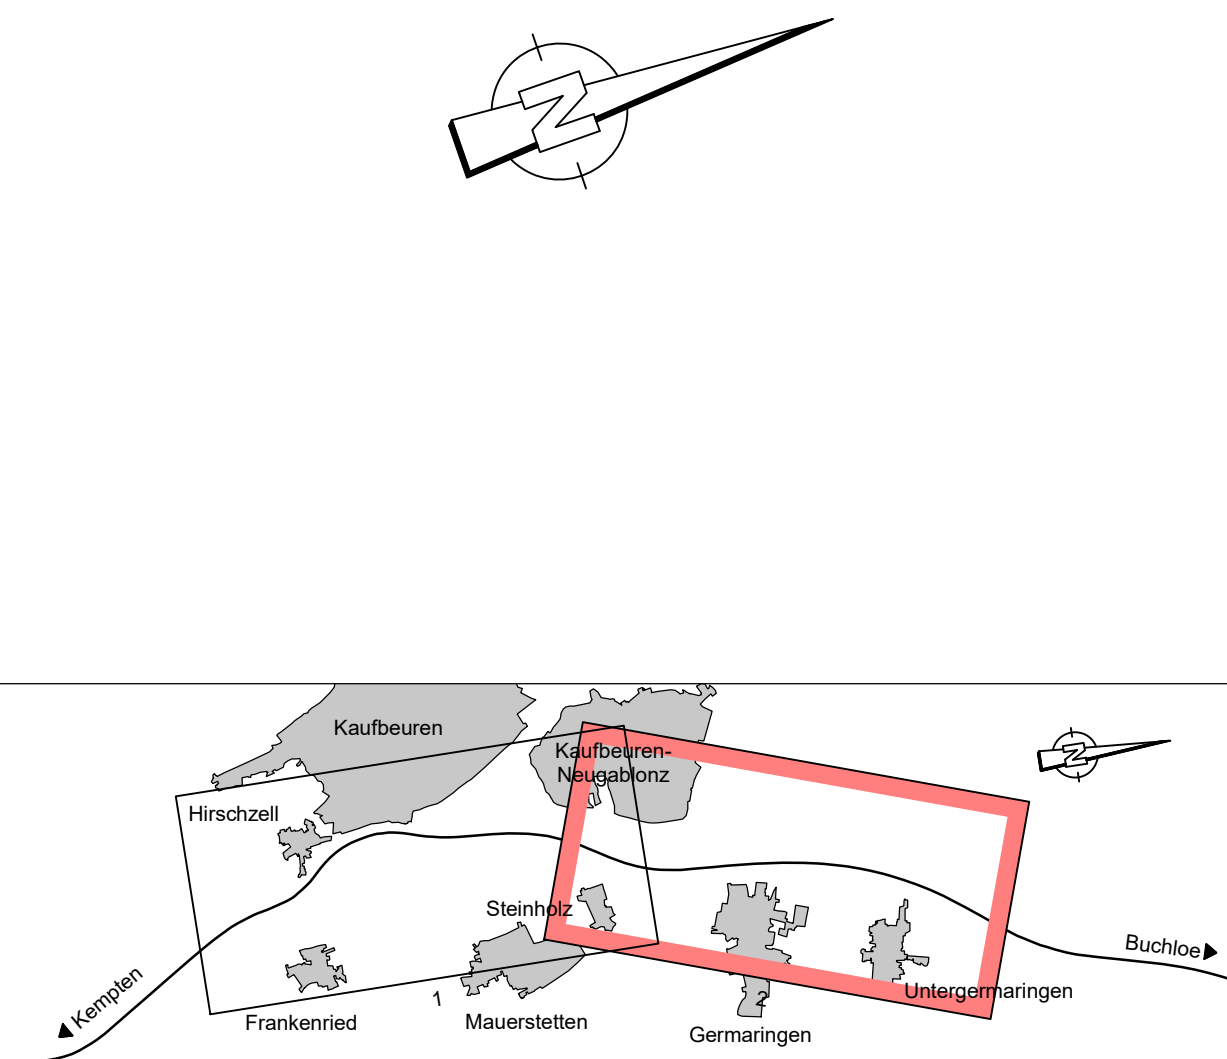

mayr ingenieure

Mayr Beratende Ingenieure PartG mbB

Büro: 86655 Alchach
T: +49 8251 6750 0
F: +49 8251 6750 27
info@mayr-ingenieure.de

Ihr Partner für Infrastrukturmaßnahmen

bearbeitet:	Juni 2020	Stegmaier
gezeichnet:	Juni 2020	Tharheiser
geprüft:	Juni 2020	Schrott
Projekt-Nr.:	2018-309-1	
Plan-Nr.:	SBK2018-309 / LP5000-2-PLT	
Alchach, den		

Staatliches Bauamt Kempten

Rottachstraße 13
87439 Kempten
Tel.: 0931/5243-02, Fax: 0931/5243-3333, E-Mail: poststelle@stbka.bayern.de

bearbeitet:		Danberg
gezeichnet:		Hanrieder
geprüft:		
PS-P.Nr.:	B725 ABBA0039.00	
Projekt:	Erw. auf 4 Fahrst. Hirsch-Untergma	

Nr.	Art der Änderung	Datum	Zeichen

Voruntersuchung

Straßenbauverwaltung Freistaat Bayern

Staatliches Bauamt Kempten

Straße / Abschn.-Nr. / Station: B12 / 600_8_420_8_420_640_2_490
PROJUS-Nr.: 09 171212 30

Unterlage / Blatt-Nr.: 5 / 2
Lageplan Teil 2

Maßstab: 1 : 5000

Bundesstraße B12: Kempten (A 7) - AS Jengen/Kaufbeuren (A 96)
Erweiterung auf 4 Fahrstreifen
Planungsabschnitt 5
Hirschzell - Untergermaringen
Bau-km 0+275 bis 9+721

Aufgestellt: Kempten, den 21.08.2020
Staatliches Bauamt Kempten

Kreimeier, Baudirektor