


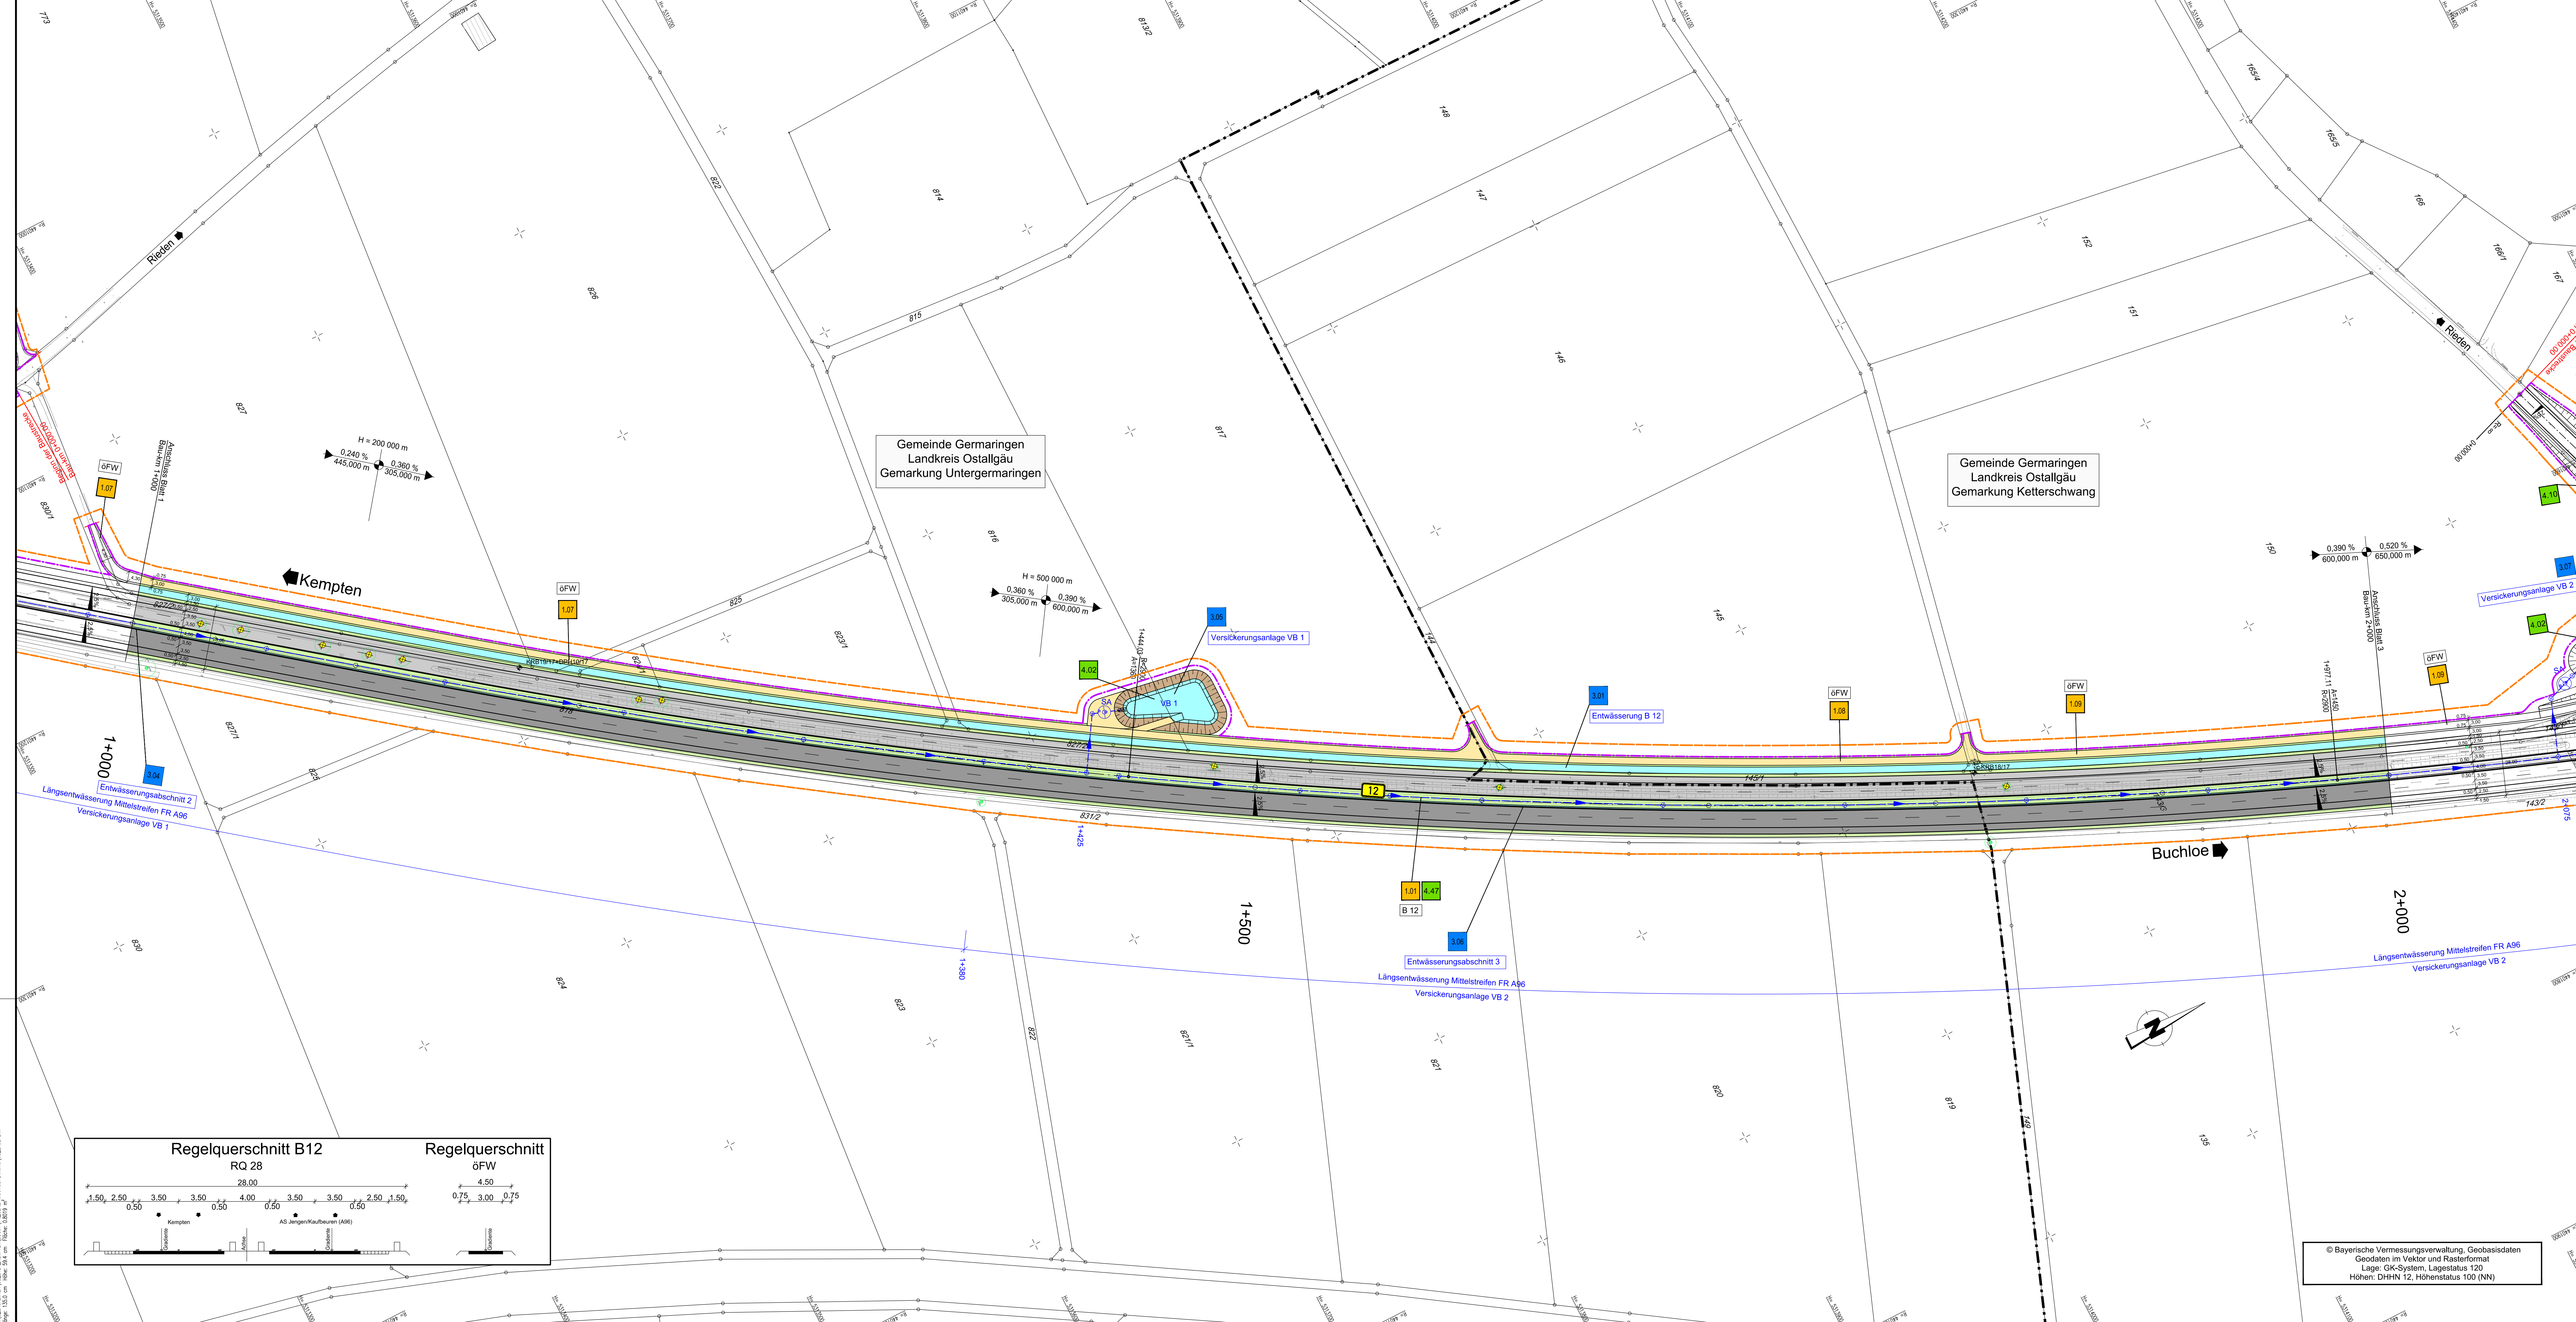

### ZEICHENERKLÄRUNG

#### Planung

|  |                                         |
|--|-----------------------------------------|
|  | Einschnittabschöpfung                   |
|  | Mulde                                   |
|  | Bankett und Grünflächen                 |
|  | Richtungsfahrtbahn (Vollbauweise)       |
|  | Mittelstreifenentwässerung (Rinne)      |
|  | Mittelstreifen, Achse                   |
|  | Richtungsfahrtbahn (Erneuerung Oberbau) |
|  | Bankett                                 |
|  | Dammabstechung                          |
|  | Entwässerungsgraben                     |
|  | Geh- und Radweg                         |
|  | Wirtschaftsweg, ungebunden              |
|  | Rückbaufläche                           |
|  | Geländeauffüllung / Renaturierung       |
|  | Irritationschutzwand                    |

#### Versorgungseinrichtungen

|  |                          |
|--|--------------------------|
|  | Trinkwasserleitung       |
|  | Gasleitung               |
|  | Fernleitung              |
|  | Fernmeldleitung          |
|  | Mittelspannungseileitung |
|  | Niederspannungseileitung |
|  | Schutzwasserleitung      |
|  | Mischwasserkanal         |
|  | Regenwasserkanal         |
|  | Beleuchtungskabel        |
|  | Lichtwellenleiter        |
|  | Entwässerung SBV         |

#### Regelungsverzeichnis

Nr. im Regelungsverzeichnis (Unterlage 11):

|  |                                  |
|--|----------------------------------|
|  | Straßen und Wege                 |
|  | Bauwerke                         |
|  | Wassertechnische Maßnahmen       |
|  | Landschaftsplanerische Maßnahmen |
|  | Ver- und Entsorgungsleitungen    |

#### Entwässerung

|  |                                                 |
|--|-------------------------------------------------|
|  | Regenwasserleitung mit Angabe der Fließrichtung |
|  | Rohrschlüssel                                   |
|  | Sedimentationsanlage                            |
|  | Versickerungsbecken mit Nummerierung            |

#### Gebiete und Flächen

|  |                       |
|--|-----------------------|
|  | Wohnfläche            |
|  | gemischte Baufläche   |
|  | gewerbliche Baufläche |
|  | Sonderbaufläche       |
|  | Gemeinbedarffläche    |
|  | Wasserschutzgebiet    |

#### Immissionsschutz

|  |                                               |
|--|-----------------------------------------------|
|  | Objekt-Nr. ohne / mit Grenzwertüberschreitung |
|  | Lärmschutzwand                                |
|  | Lärmschutzwand                                |

H = 15 000 m  
1.500 % 0.700 %  
1531.000 m 725.000 m

H = 200 000 m  
0.240 % 0.360 %  
445.000 m 305.000 m

H = 500 000 m  
0.360 % 0.390 %  
305.000 m 600.000 m

0.390 % 0.520 %  
600.000 m 650.000 m



### Wagner Ingenieure

Beratende Ingenieure für Bauwesen

Donaustraße 1a, 89007 München  
Tel.: +49 89 680886-3, Fax: +49 89 680886-59  
E-Mail: kontakt@wagneringenieure.com  
www.wagner-ingenieure.com

gezeichnet: März 2020 Kobylak  
bearbeitet: März 2020 Waue  
geprüft: März 2020 Lindner  
München, den 31.03.2020

Wagner Ingenieure GmbH

**Staatliches Bauamt Kempten**

Rottachstraße 13  
87439 Kempten  
Tel.: 0831/5243-62, Fax: 0831/5243-3333, E-Mail: poststelle@staiba.bayern.de

bearbeitet: Danberg  
gezeichnet:  
geprüft: Hamner  
PSP Nr.: B725\_ABBAA0040.00  
Projekt: Erw. auf 4 Fahrstr. Untergarmar-Buchloe

| Nr. | Art der Änderung | Datum | Zeichen |
|-----|------------------|-------|---------|
|     |                  |       |         |
|     |                  |       |         |

## FESTSTELLUNGSENTWURF

Straßenbauverwaltung Freistaat Bayern

**Staatliches Bauamt Kempten**

Straße / Abschn.-Nr. / Station: B12 / 640\_2.500 - 680\_2.307

PROJIS-Nr.: 09 171212 40

Unterlage / Blatt-Nr.: 5/2  
Lageplan

Bau-km 1+000 bis Bau-km 2+000


Maßstab: 1 : 1000

**Bundesstraße B12: Kempten (A 7) - AS Jengen/Kaufbeuren (A 96)**  
Erweiterung auf 4 Fahrstreifen

**Planungsabschnitt 6**  
**Untergarmaringen - Buchloe (A 96)**  
Bau-km 0+000 bis 10+200

aufgestellt:  
Staatliches Bauamt Kempten

Kreisleiter, Bauinspektor  
Kempten, 31.03.2020

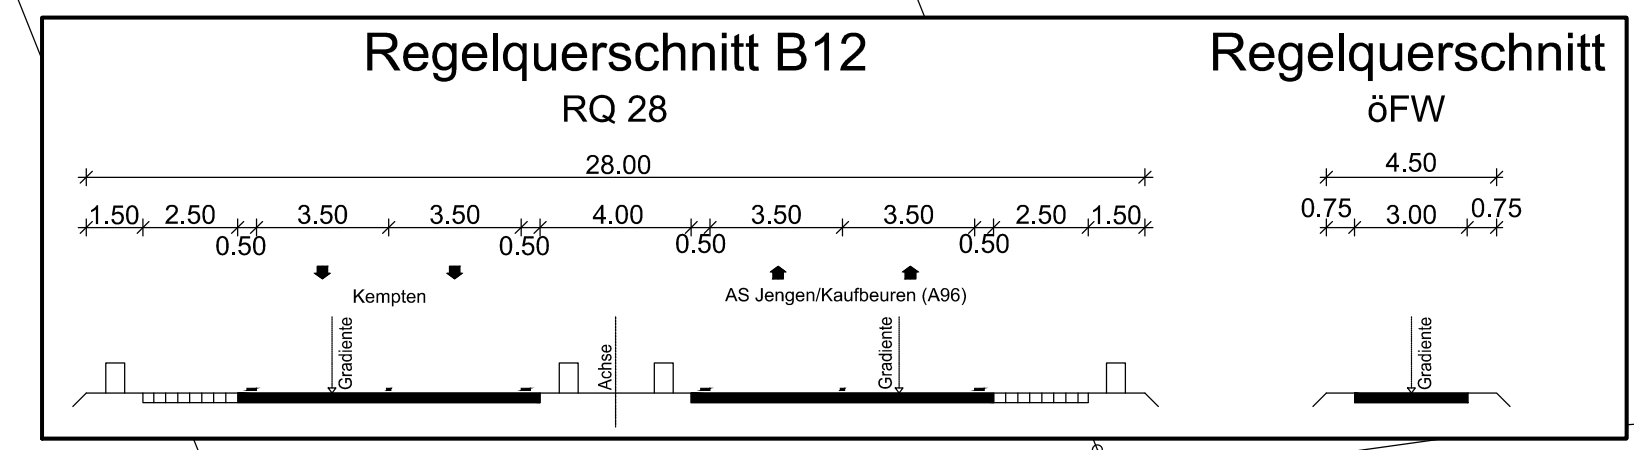

© Bayerische Vermessungsverwaltung, Geobasisdaten  
Geodaten im Vektor und Rasterformat  
Lage: GCS-System, Lagestatus: 120  
Höhen: DHHN 12, Höhenstatus: 100 (NN)