


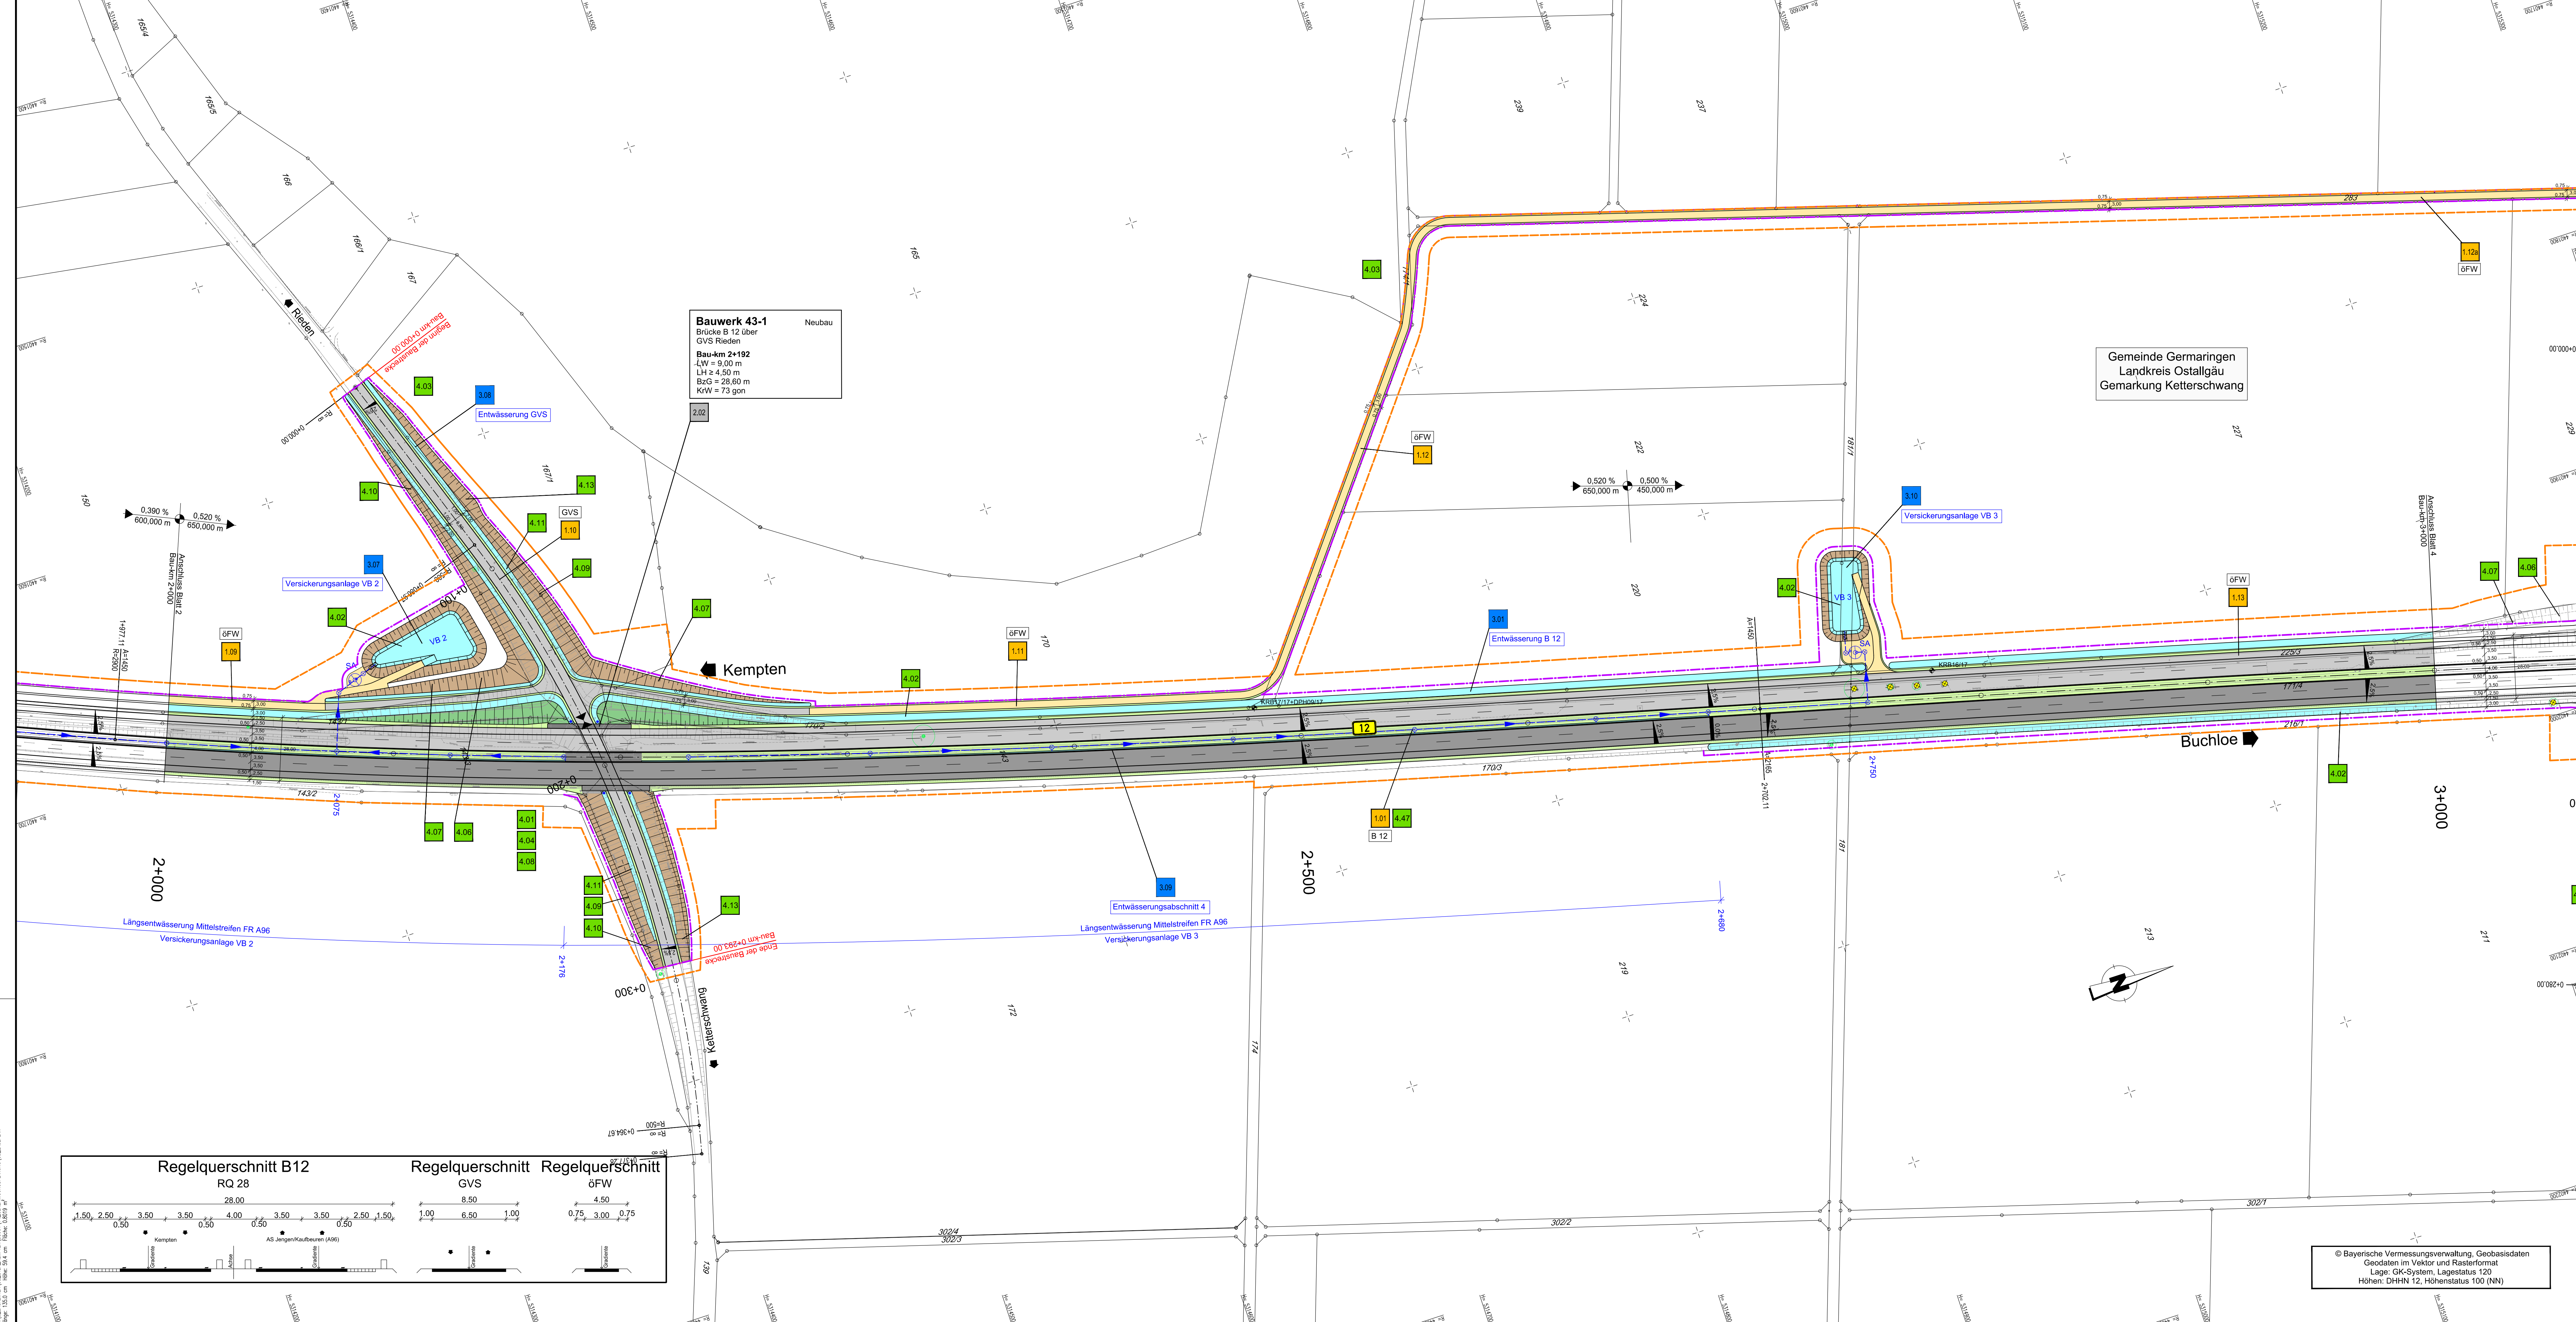

ZEICHENERKLÄRUNG

Planung

	Einschnittabschöpfung
	Mulde
	Bankett und Grünflächen
	Richtungsfahrtbahn (Vollbau)
	Mittelstreifenentwässerung (Rinne)
	Mittelstreifen, Achse
	Richtungsfahrtbahn (Erneuerung Oberbau)
	Bankett
	Dammböschung
	Entwässerungsgraben
	Geh- und Radweg
	Wirtschaftsweg, ungebunden
	Rückbaufläche
	Geländeauffüllung / Renaturierung
	Irritationschutzwand

Versorgungseinrichtungen

	Trinkwasserleitung
	Gasleitung
	Fernwärmeleitung
	Mittelspannungsleitung
	Niederspannungsleitung
	Schutzwasserleitung
	Regenwasserkanal
	Beleuchtungskabel
	Entwässerung SBV

Regelungsverzeichnis

Nr. im Regelungsverzeichnis (Unterlage 11):

	Straßen und Wege
	Bauwerke
	Wassertechnische Maßnahmen
	Landschaftsregulatorische Maßnahmen
	Ver- und Entsorgungsleitungen

Entwässerung

Regenwasserleitung mit Angabe der Fließrichtung

Regenwasserleitung

Regenwasserleitung

Regenwasserleitung

Gebiete und Flächen

Wohnbaufläche

gemischte Baufläche

gewerbliche Baufläche

Sonderbaufläche

Gemeinbedarffläche

Wasserschutzgebiet

Immissionsschutz

Objekt-Nr. ohne / mit Grenzwertüberschreitung

Lärmschutzwand

Lärmschutzwand

H = 15 000 m

1:500 % 0:700 %

1531,000 m 725,000 m

Neigungsbrechpunkt mit Angabe von Ausrundungshalbmesser, Längeneigung und Abstand zum nächsten Neigungsbrechpunkt

Gradentenhochpunkt

Gradenteniefpunkt

Querneigung

Verwallung

Grundstücksgrenze

Gemeindegrenze

Sonstiges

Gewässer

KRB02 Bohrkern

Baumfällung

Baualdgrenze

Grundwertsgrenze

Entwässerung

Regenwasserleitung mit Angabe der Fließrichtung

Regenwasserleitung

Regenwasserleitung

Regenwasserleitung

Gebiete und Flächen

Wohnbaufläche

gemischte Baufläche

gewerbliche Baufläche

Sonderbaufläche

Gemeinbedarffläche

Wasserschutzgebiet

Immissionsschutz

Objekt-Nr. ohne / mit Grenzwertüberschreitung

Lärmschutzwand

Lärmschutzwand



Wagner Ingenieure
Beratende Ingenieure für Bauwesen
Domagalastraße 1a, 80807 München
Tel.: +49 89 68086-3, Fax: +49 89 68086-59
E-Mail: kontakt@wagneringenieure.com
www.wagner-ingenieure.com

gezeichnet: März 2020 Kobylak
bearbeitet: März 2020 Waue
geprüft: März 2020 Lindner
München, den 31.03.2020
Wagner Ingenieure GmbH

Staatliches Bauamt Kempten
Rottachstraße 13
87439 Kempten
Tel.: 0831/5243-62, Fax: 0831/5243-3333, E-Mail: poststelle@staiba.bayern.de

bearbeitet: Danberg
gezeichnet: Hameder
geprüft: Hameder
PSP Nr.: B725-ABBA0040.00
Projekt: Erw. auf 4 Fahrstr. Untergerma-Buchloe

Nr.	Art der Änderung	Datum	Zeichen

FESTSTELLUNGSENTWURF

Straßenbauverwaltung Freistaat Bayern

Staatliches Bauamt Kempten

Straße / Abschn.-Nr. / Station: B12 / 640_2.500 - 680_2.307

PROJIS-Nr.: 09 171212 40

Unterlage / Blatt-Nr.: 5/3 Lageplan

Bau-km 2+000 bis Bau-km 3+000

Maßstab: 1 : 1000

Bundesstraße B12: Kempten (A 7) - AS Jengen/Kaufbeuren (A 96)

Erweiterung auf 4 Fahrstreifen


Planungsabschnitt 6

Untergermaringen - Buchloe (A 96)

Bau-km 0+000 bis 10+200

aufgestellt: Staatliches Bauamt Kempten

Kreuzmeyer, Bauingenieur
Kempten, 31.03.2020

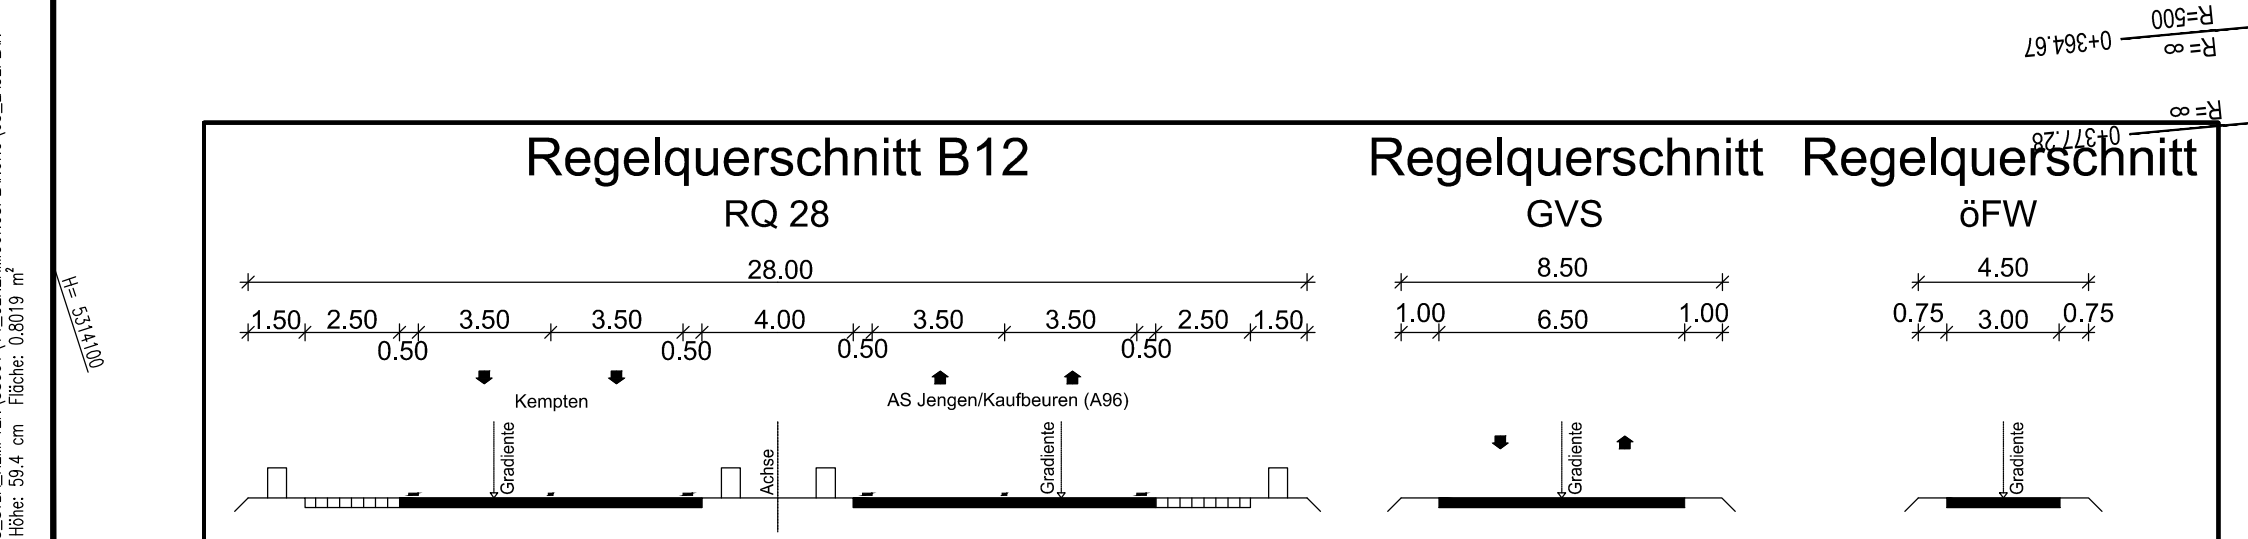

© Bayerische Vermessungsverwaltung, Geobasisdaten
Geodaten im Vektor und Rasterformat
Lage: GK-System, Lagestatus 120
Höhen: DHHN 12, Höhenstatus 100 (NN)