


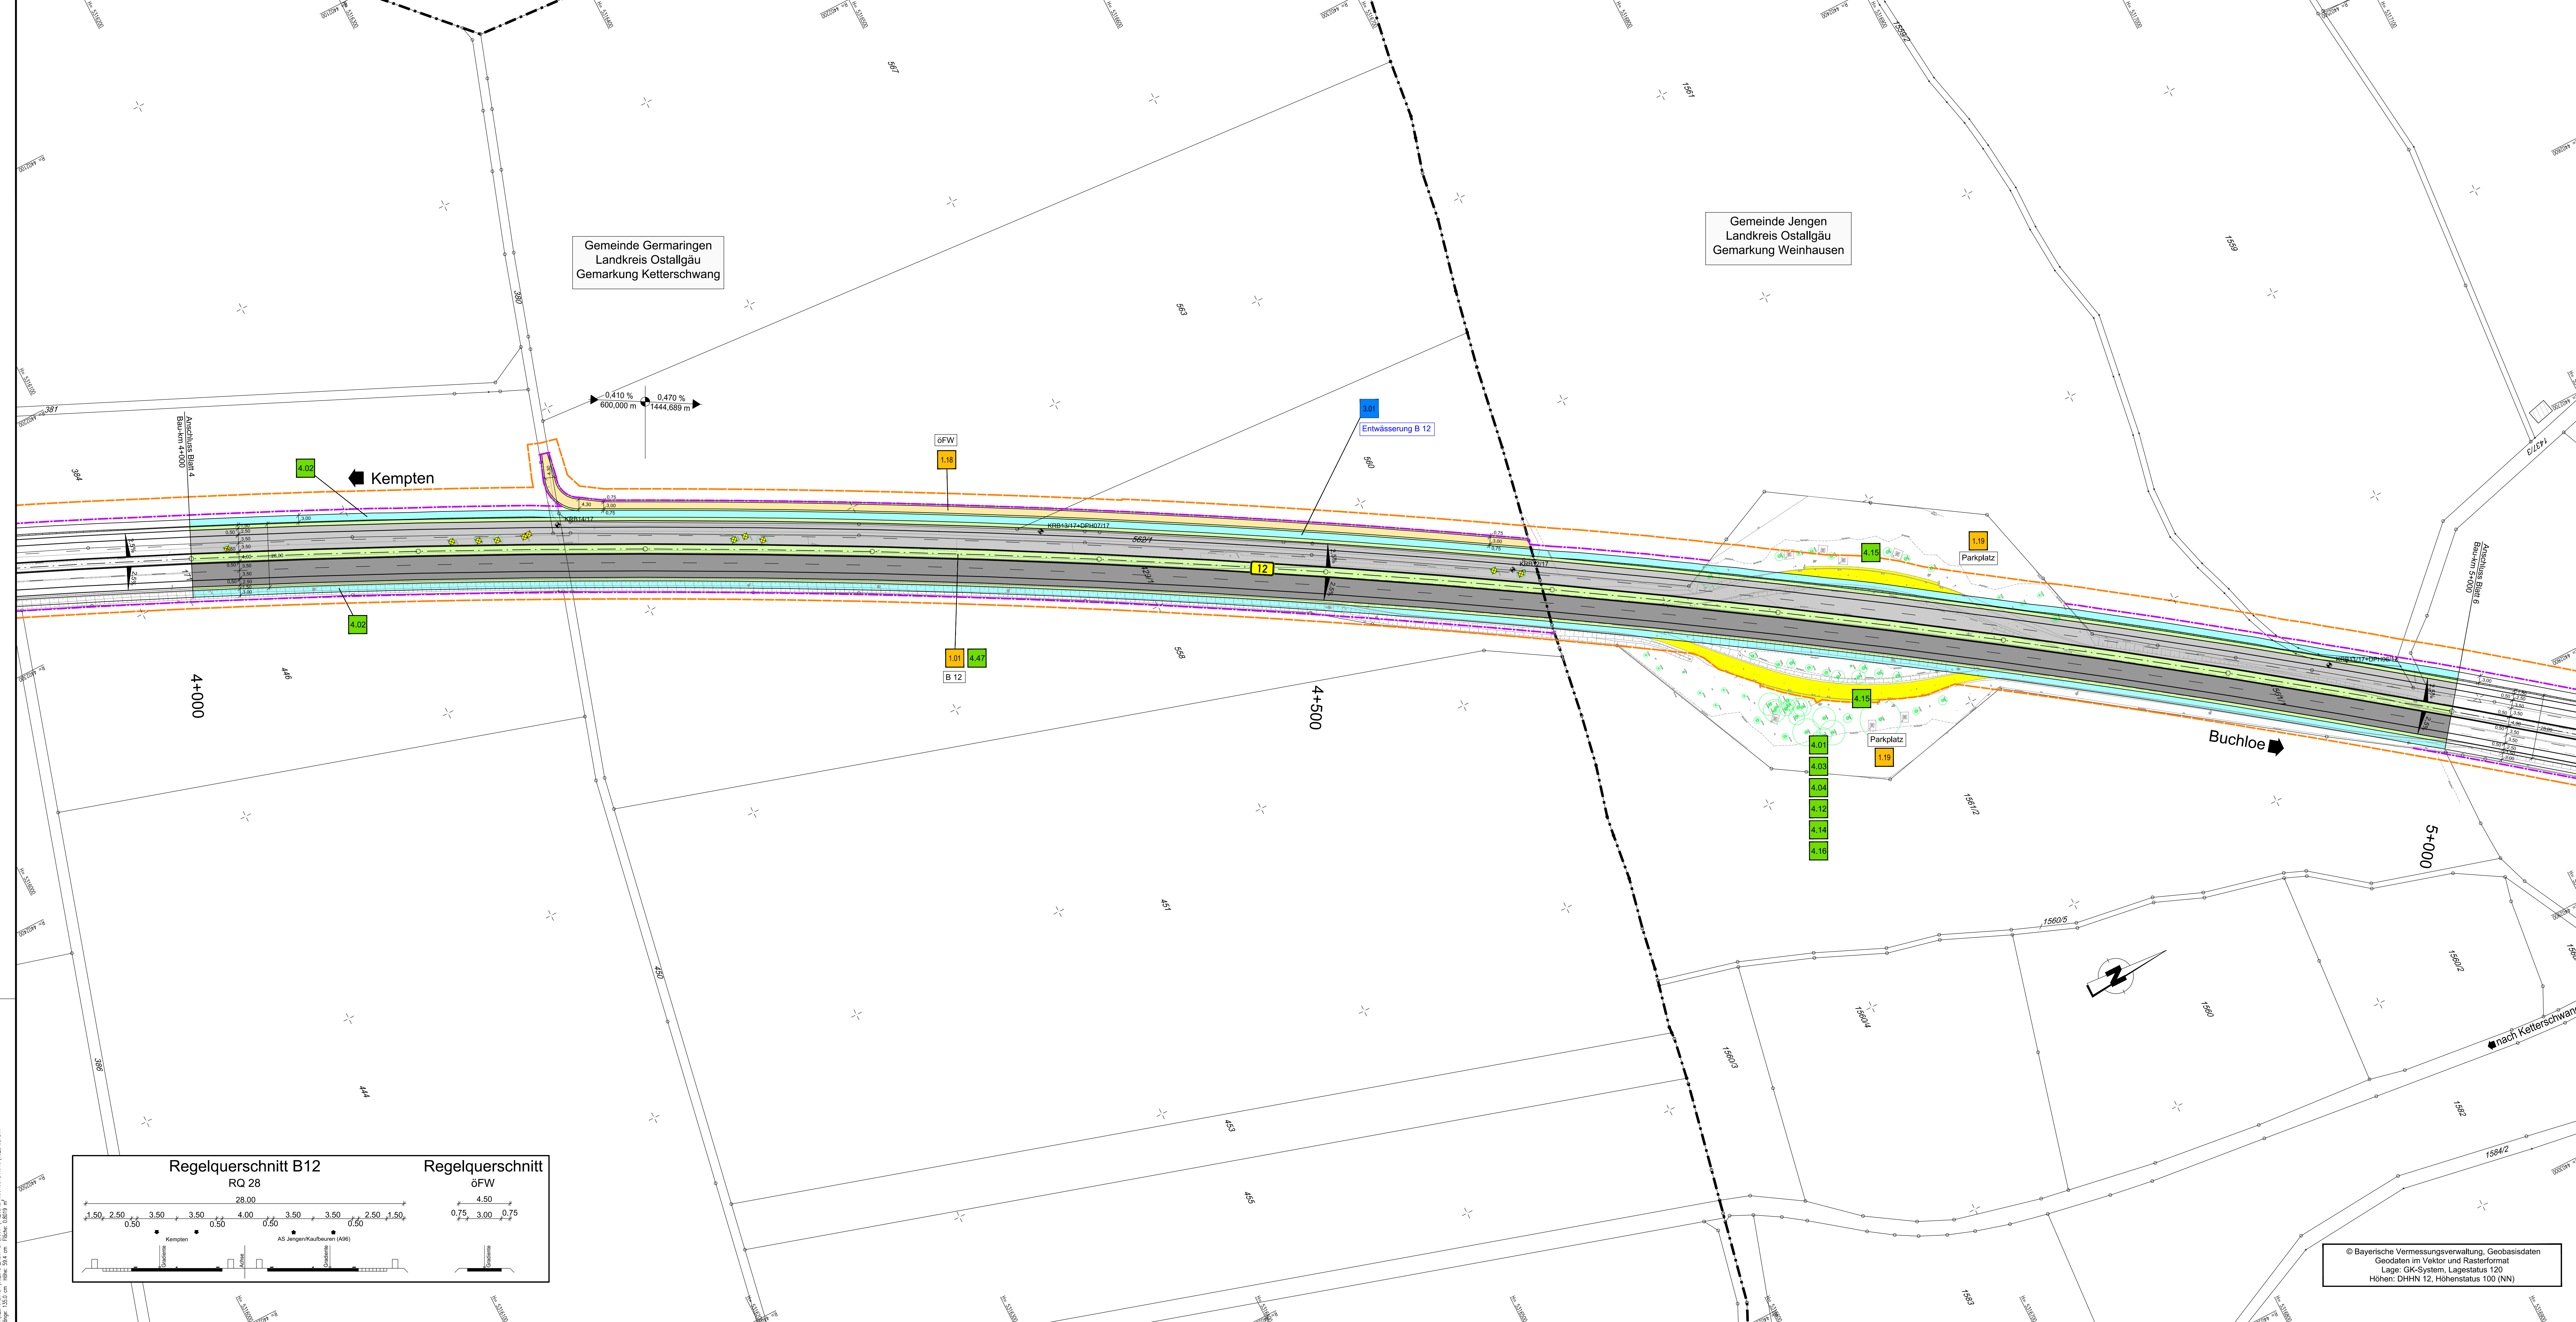

ZEICHENERKLÄRUNG

Planung

	Einschnittabschöpfung
	Mulde
	Bankett und Grünflächen
	Richtungsfahrtbahn
	Vollbau
	Mittelstreifenentwässerung (Rinne)
	Mittelstreifen, Achse
	Richtungsfahrtbahn (Erneuerung Oberbau)
	Bankett
	Dammabschöpfung
	Entwässerungsgraben
	Geh- und Radweg
	Wirtschaftsweg, ungebunden
	Rückbaufläche
	Geländeauffüllung / Renaturierung
	Irritationschutzwand

Versorgungseinrichtungen

	Trinkwasserleitung
	Gasleitung
	Fernleitung
	Fernmeldleitung
	Mittelspannungseileitung
	Niederspannungseileitung
	Schmutzwasserleitung
	Regenwasserkanal
	Beleuchtungskabel
	Lichtwellenleiter
	Entwässerung SBV

Verwaltung

	Grundstücksgrenze
	Gemeindegrenze

Sonstiges

	Gewässer
	Bohrkern
	Baumfällung
	Bauldgrenze
	Grundvermessung

Entwässerung

	Regenwasserleitung mit Angabe der Fließrichtung
	Rohrdurchlass
	Kontrollschacht
	Sedimentationsanlage
	Versickerungsbecken mit Nummerierung

Gebiete und Flächen

	Wohnbaufläche
	gemischte Baufläche
	gewerbliche Baufläche
	Sonderbaufläche
	Gemeinbedarffläche
	Wasserschutzgebiet

Immissionsschutz

	Objekt-Nr. ohne / mit Grenzwertüberschreitung
	Lärmschutzwand
	Lärmschutzwand

H = 15 000 m
1:500 % 0,700 %
1531,000 m 725,000 m

Neigungsbruchpunkt mit Angabe von Ausrichtungshalbmesser, Längeneigung und Abstand zum nächsten Neigungsbruchpunkt

Gradientenbruchpunkt
Gradientenstufpunkt
Querneigung


Verwaltung
Grundstücksgrenze
Gemeindegrenze

Sonstiges
Gewässer
Bohrkern
Baumfällung
Bauldgrenze
Grundvermessung

Entwässerung
Regenwasserleitung mit Angabe der Fließrichtung
Rohrdurchlass
Kontrollschacht
Sedimentationsanlage
Versickerungsbecken mit Nummerierung

Gebiete und Flächen
Wohnbaufläche
gemischte Baufläche
gewerbliche Baufläche
Sonderbaufläche
Gemeinbedarffläche
Wasserschutzgebiet

Immissionsschutz
Objekt-Nr. ohne / mit Grenzwertüberschreitung
Lärmschutzwand
Lärmschutzwand

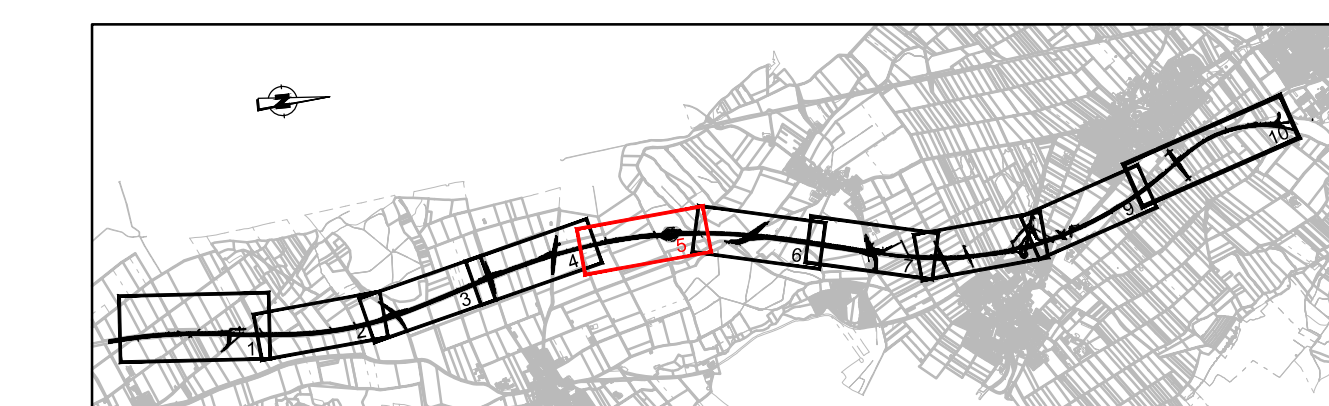

Wagner Ingenieure
Beratende Ingenieure für Bauwesen
Domagalastraße 1a, 80807 München
Tel.: +49 89 68086-3, Fax: +49 89 68086-59
E-Mail: kontakt@wagneringenieure.com
www.wagner-ingenieure.com

gezeichnet: März 2020 Kobylak
bearbeitet: März 2020 Waue
geprüft: März 2020 Lindner
München, den 31.03.2020
Wagner Ingenieure GmbH


Staatliches Bauamt Kempten
Rottachstraße 13
87439 Kempten
Tel.: 0831/5243-62, Fax: 0831/5243-3333, E-Mail: poststelle@stb.bayern.de

bearbeitet: Danberg
gezeichnet:
geprüft: Hamneder
PSP Nr.: B725_ABBAA0040.00
Projekt: Erw. auf 4 Fahrstr. Untergarmen-Buchloe

Nr.	Art der Änderung	Datum	Zeichen

FESTSTELLUNGSENTWURF

Straßenbauverwaltung Freistaat Bayern		Unterlage / Blatt-Nr.: 5/5 Lageplan
Staatliches Bauamt Kempten		Bau-km 4+000 bis Bau-km 5+000
Straße / Abschn.-Nr. / Station: B12 / 640_2.500 - 680_2.307		Maßstab: 1 : 1000
PROJIS-Nr.: 09 171212 40		
Bundesstraße B12: Kempten (A 7) - AS Jengen/Kaufbeuren (A 96) Erweiterung auf 4 Fahrstreifen		
Planungsabschnitt 6 Untergarmingen - Buchloe (A 96) Bau-km 0+000 bis 10+200		
aufgestellt: Staatliches Bauamt Kempten Kreimeier, Baudirektor Kempten, 31.03.2020		

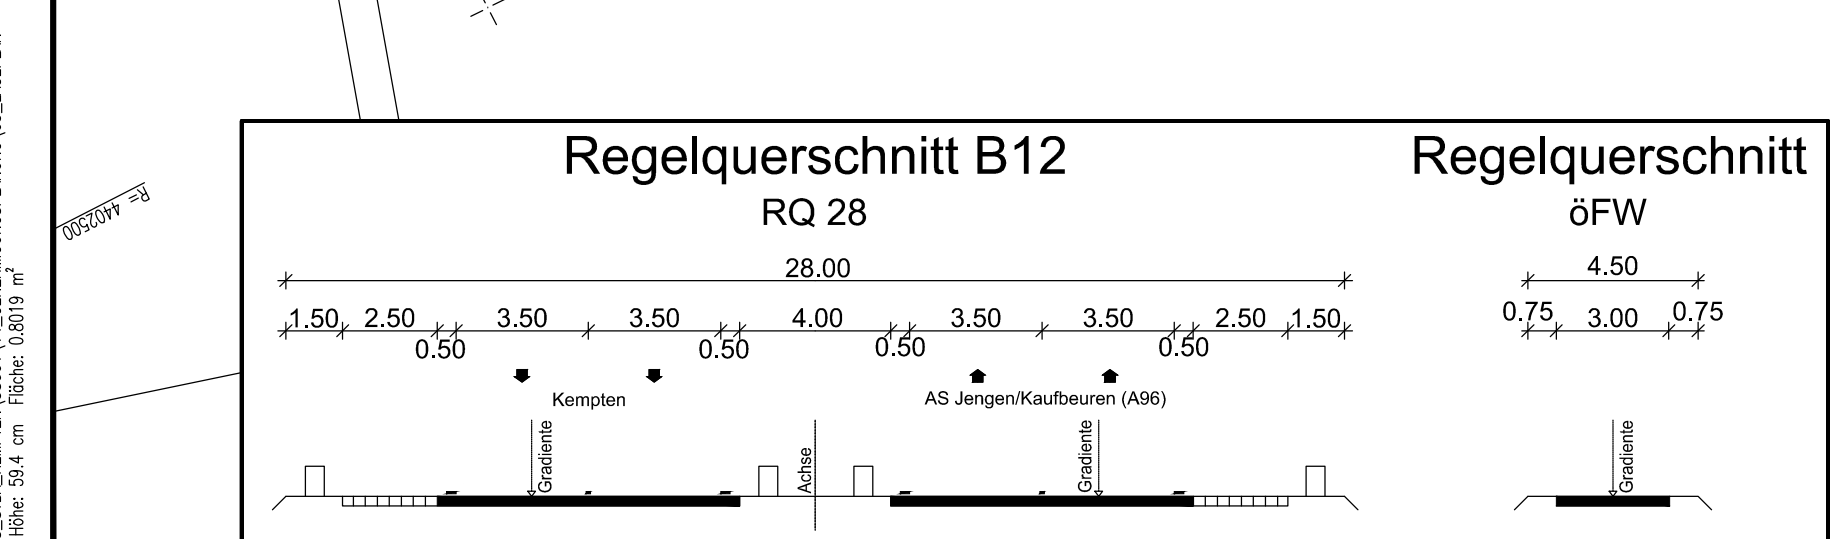

© Bayerische Vermessungsverwaltung, Geobasisdaten
Geodaten im Vektor und Rasterformat
Lage: GK-System, Lagestatus 120
Höhen: DHNN 12, Höhenstatus 100 (NN)