


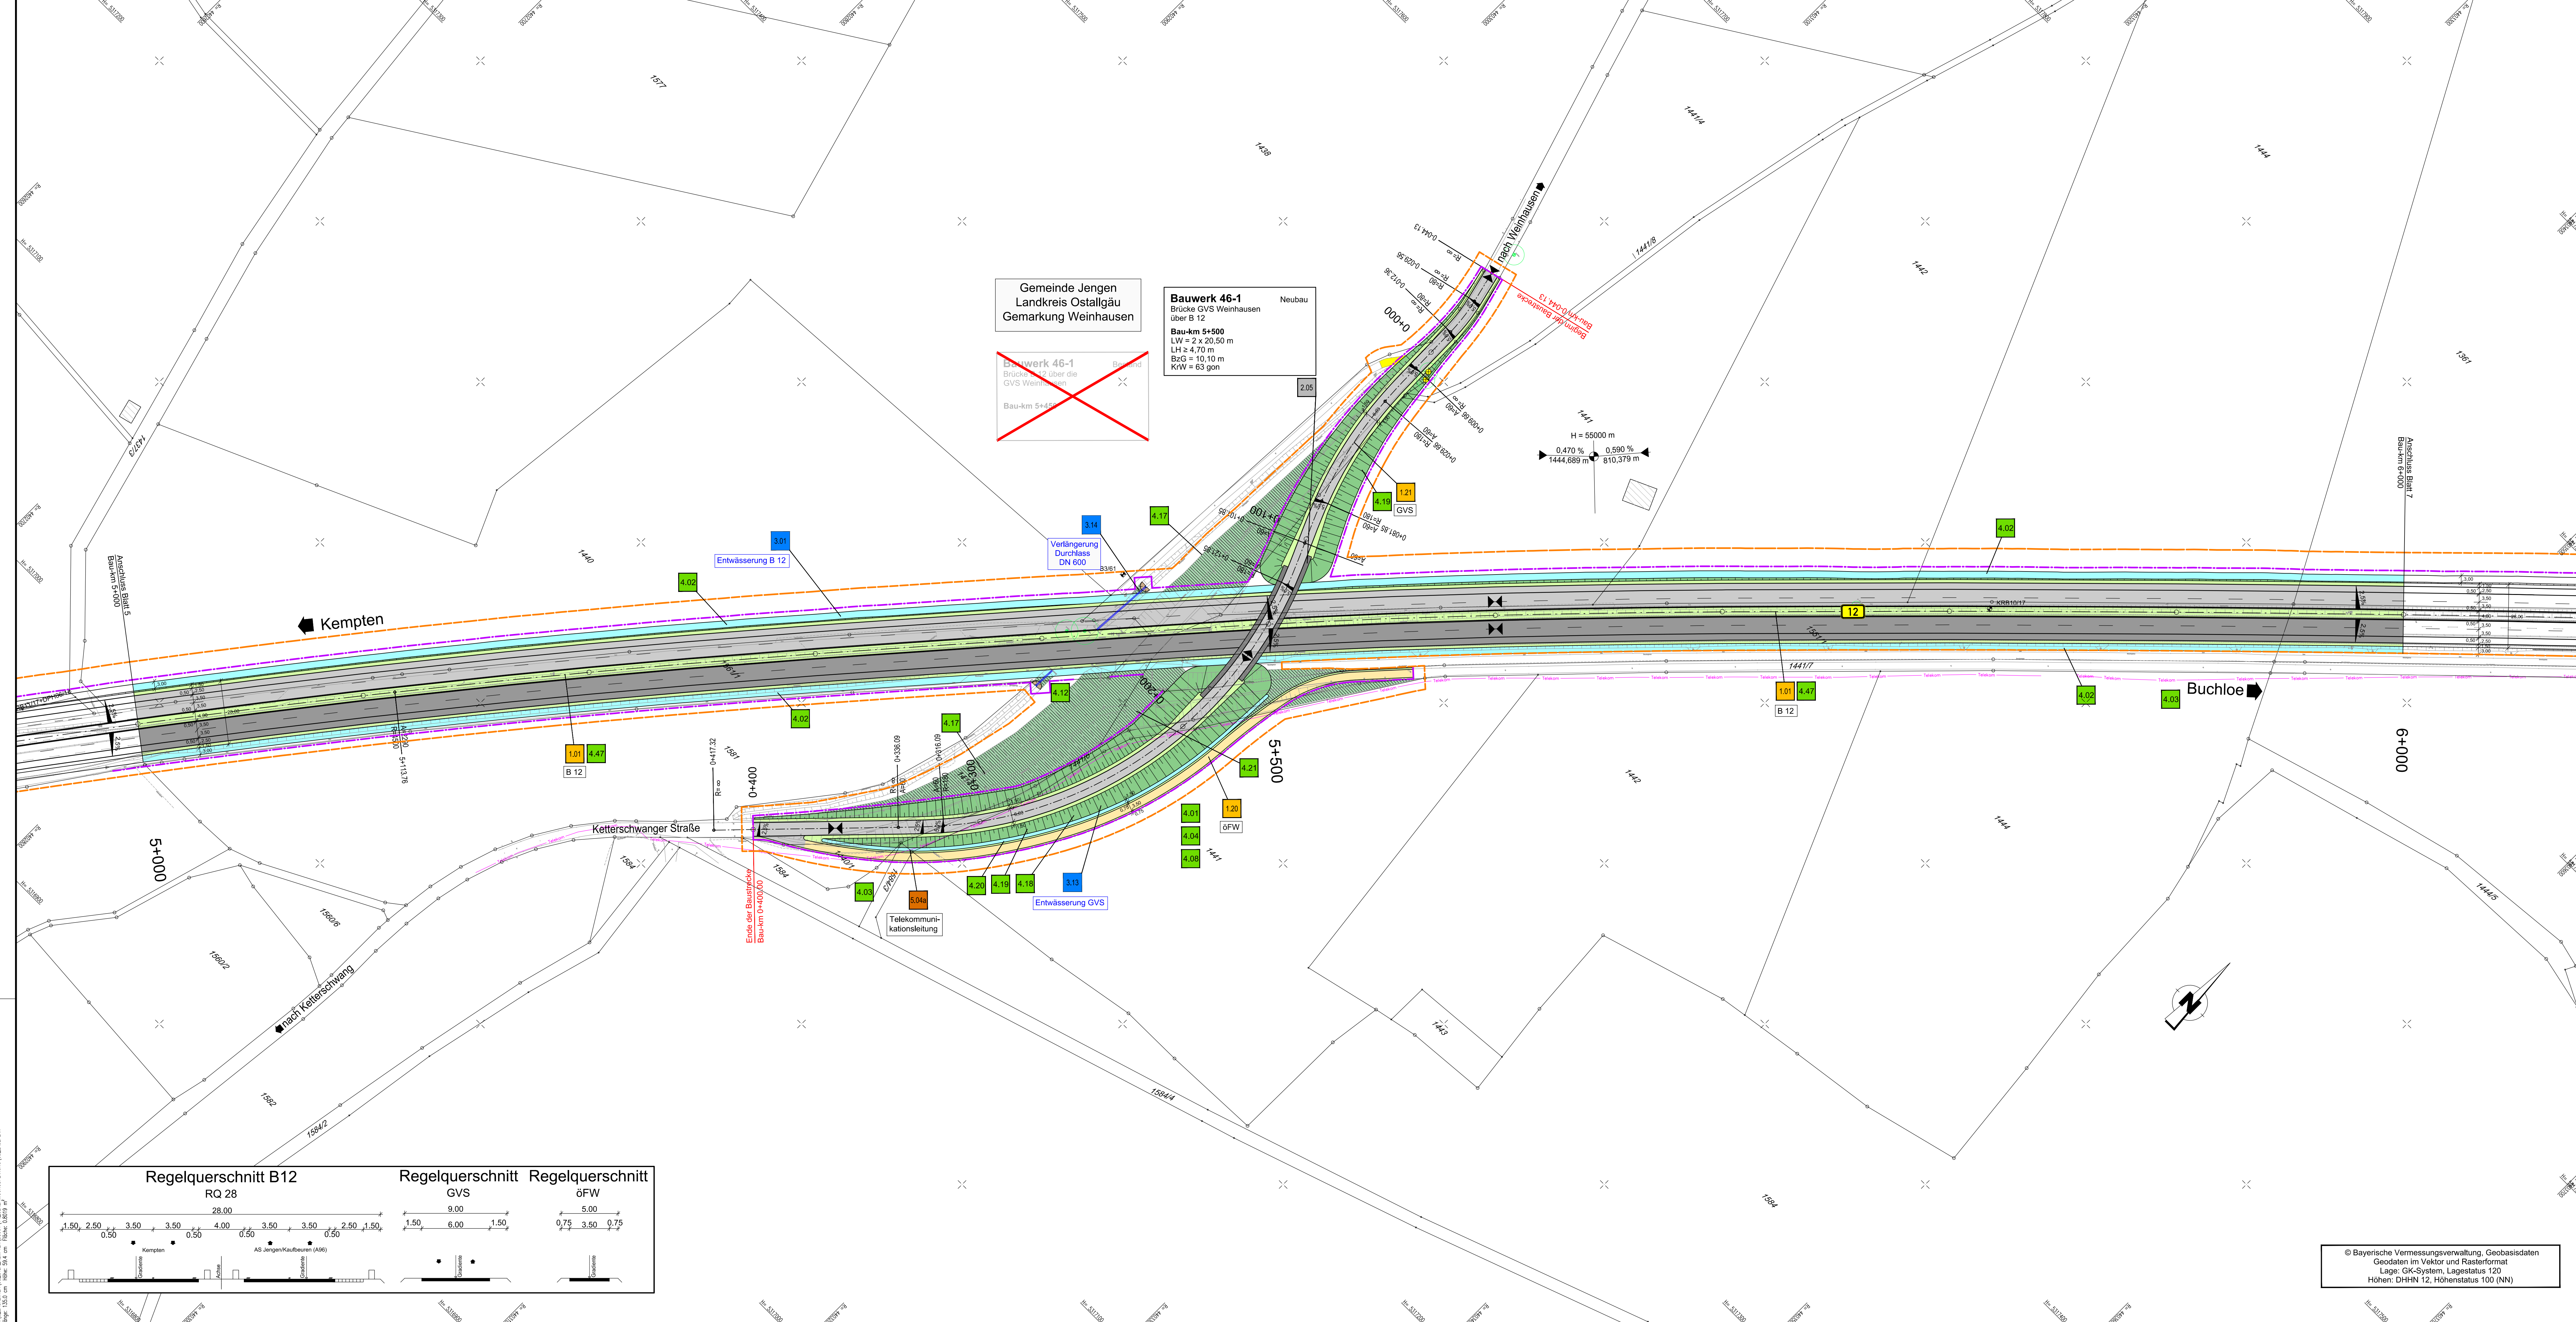

ZEICHENERKLÄRUNG

Planung

	Einschnittabschöpfung
	Mulde
	Bankett und Grünflächen
	Richtungsfahrtbahn (Vollbau)
	Mittelstreifenentwässerung (Rinne)
	Mittelstreifen, Achse
	Richtungsfahrtbahn (Erneuerung Oberbau)
	Bankett
	Dammböschung
	Entwässerungsgraben
	Geh- und Radweg
	Wirtschaftsweg, ungebunden
	Rückschulde
	Geländeauffüllung / Renaturierung
	Irritationschutzwand

Versorgungseinrichtungen

	Trinkwasserleitung
	Gasleitung
	Fernwärmeleitung
	Mittelspannungsleitung
	Niederspannungsleitung
	Schmutzwasserleitung
	Regenwasserkanal
	Beleuchtungskabel
	Lichtwellenleiter
	Entwässerung SBV

Regelungsverzeichnis

Nr. im Regelungsverzeichnis (Unterlage 11):

	Straßen und Wege
	Bauwerke
	Wassertechnische Maßnahmen
	Landschaftsregierende Maßnahmen
	Ver- und Entsorgungsleitungen

Entwässerung

Regenwasserleitung mit Angabe der Fließrichtung

Regenwasserkanal

Sedimentationsanlage

Verankerungsbohrung mit Nummerierung

Gebiete und Flächen

Wohnbaufläche

gemischte Baufläche

gewerbliche Baufläche

Sonderbaufläche

Gemeinbedarffläche

Wasserschutzgebiet

Immissionsschutz

Objekt-Nr. ohne / mit Grenzwertüberschreitung

Lärmschutzwand

Lärmschutzwall

H = 15 000 m

1.500 % 0.700 %

1531,000 m 725,000 m

Neigungsbruchpunkt mit Angabe von Ausrundungshaltmesser, Längsneigung und Abstand zum nächsten Neigungsbruchpunkt

Gradientenbruchpunkt

Gradientenstopp

Querneigung

Verwaltung

Grundstücksgrenze

Gemeindegrenze

Sonstiges


Gewässer

Bohrkern

Baumfällung

Baulandgrenze

Grundvermessung

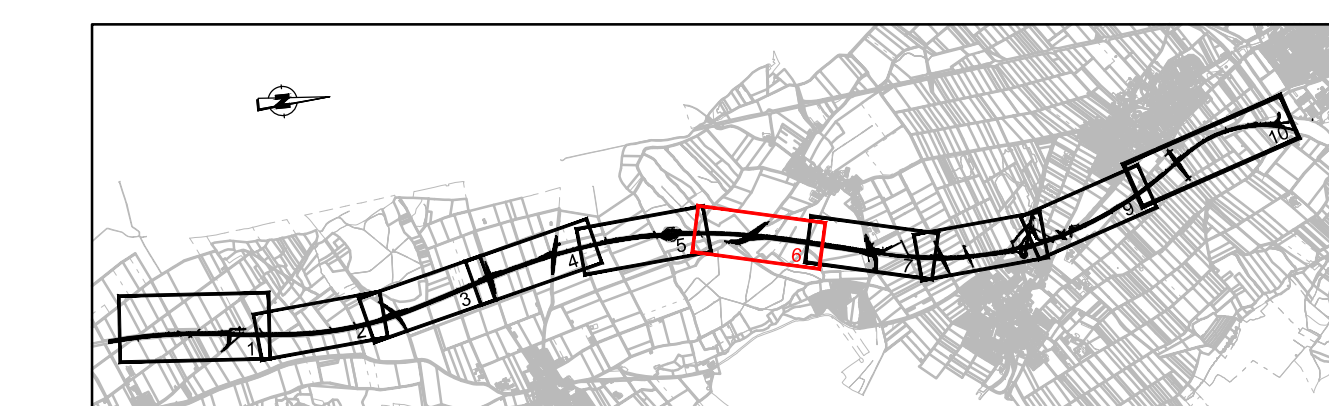

Wagner Ingenieure

Beratende Ingenieure für Bauwesen

Domagalastraße 1a, 80807 München
Tel.: +49 89 680886-3, Fax: +49 89 680886-59
E-Mail: kontakt@wagneringenieure.com
www.wagneringenieure.com

gezeichnet: März 2020 Kobylak

bearbeitet: März 2020 Waue

geprüft: März 2020 Lindner

München, den 31.03.2020

Wagner Ingenieure GmbH

Staatliches Bauamt Kempten

Rottachstraße 13
87439 Kempten

Tel.: 0831/5243-62, Fax: 0831/5243-3333, E-Mail: poststelle@staiba.bayern.de

bearbeitet: Danberg

gezeichnet: Harneder

geprüft: B725_ABBAA040.00

Projekt: Erw. auf 4 Fahrstr. Untergarmaring - Buchloe

FESTSTELLUNGSENTWURF

Straßenbauverwaltung Freistaat Bayern

Staatliches Bauamt Kempten

Straße / Abschn.-Nr. / Station: B12 / 640_2.500 - 680_2.307

PROJIS-Nr.: 09 171212 40

Unterlage / Blatt-Nr.: 5/6
Lageplan

Bau-km 5+000 bis Bau-km 6+000

Maßstab: 1 : 1000

Bundesstraße B12: Kempten (A 7) - AS Jengen/Kaufbeuren (A 96)

Erweiterung auf 4 Fahrstreifen


Planungsabschnitt 6

Untergarmaringen - Buchloe (A 96)

Bau-km 0+000 bis 10+200

aufgestellt: Staatliches Bauamt Kempten

Kreisleiter, Bauinspektor
Kempten, 31.03.2020

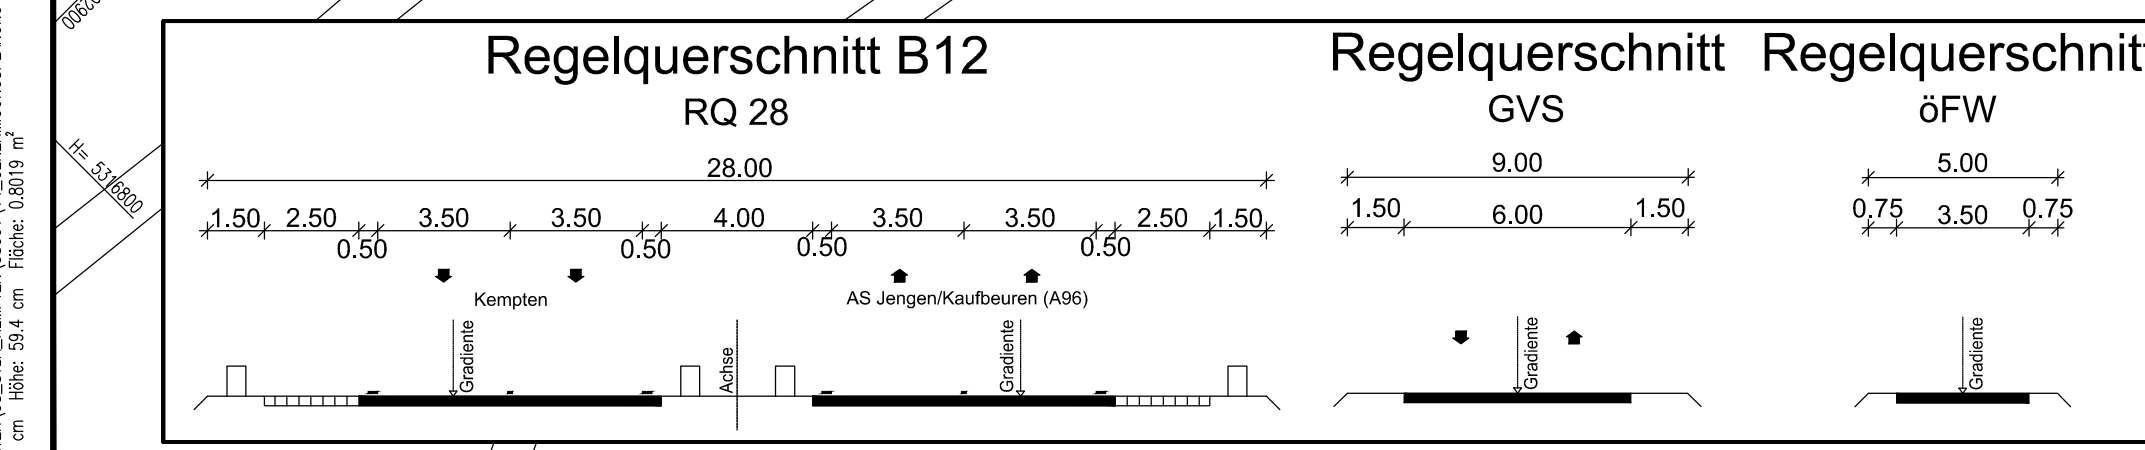

© Bayerische Vermessungsverwaltung, Geobasisdaten
Geodaten im Vektor und Rasterformat
Lage: GK-System, Lagestatus 120
Höhen: DHNN 12, Höhenstatus 100 (NN)