


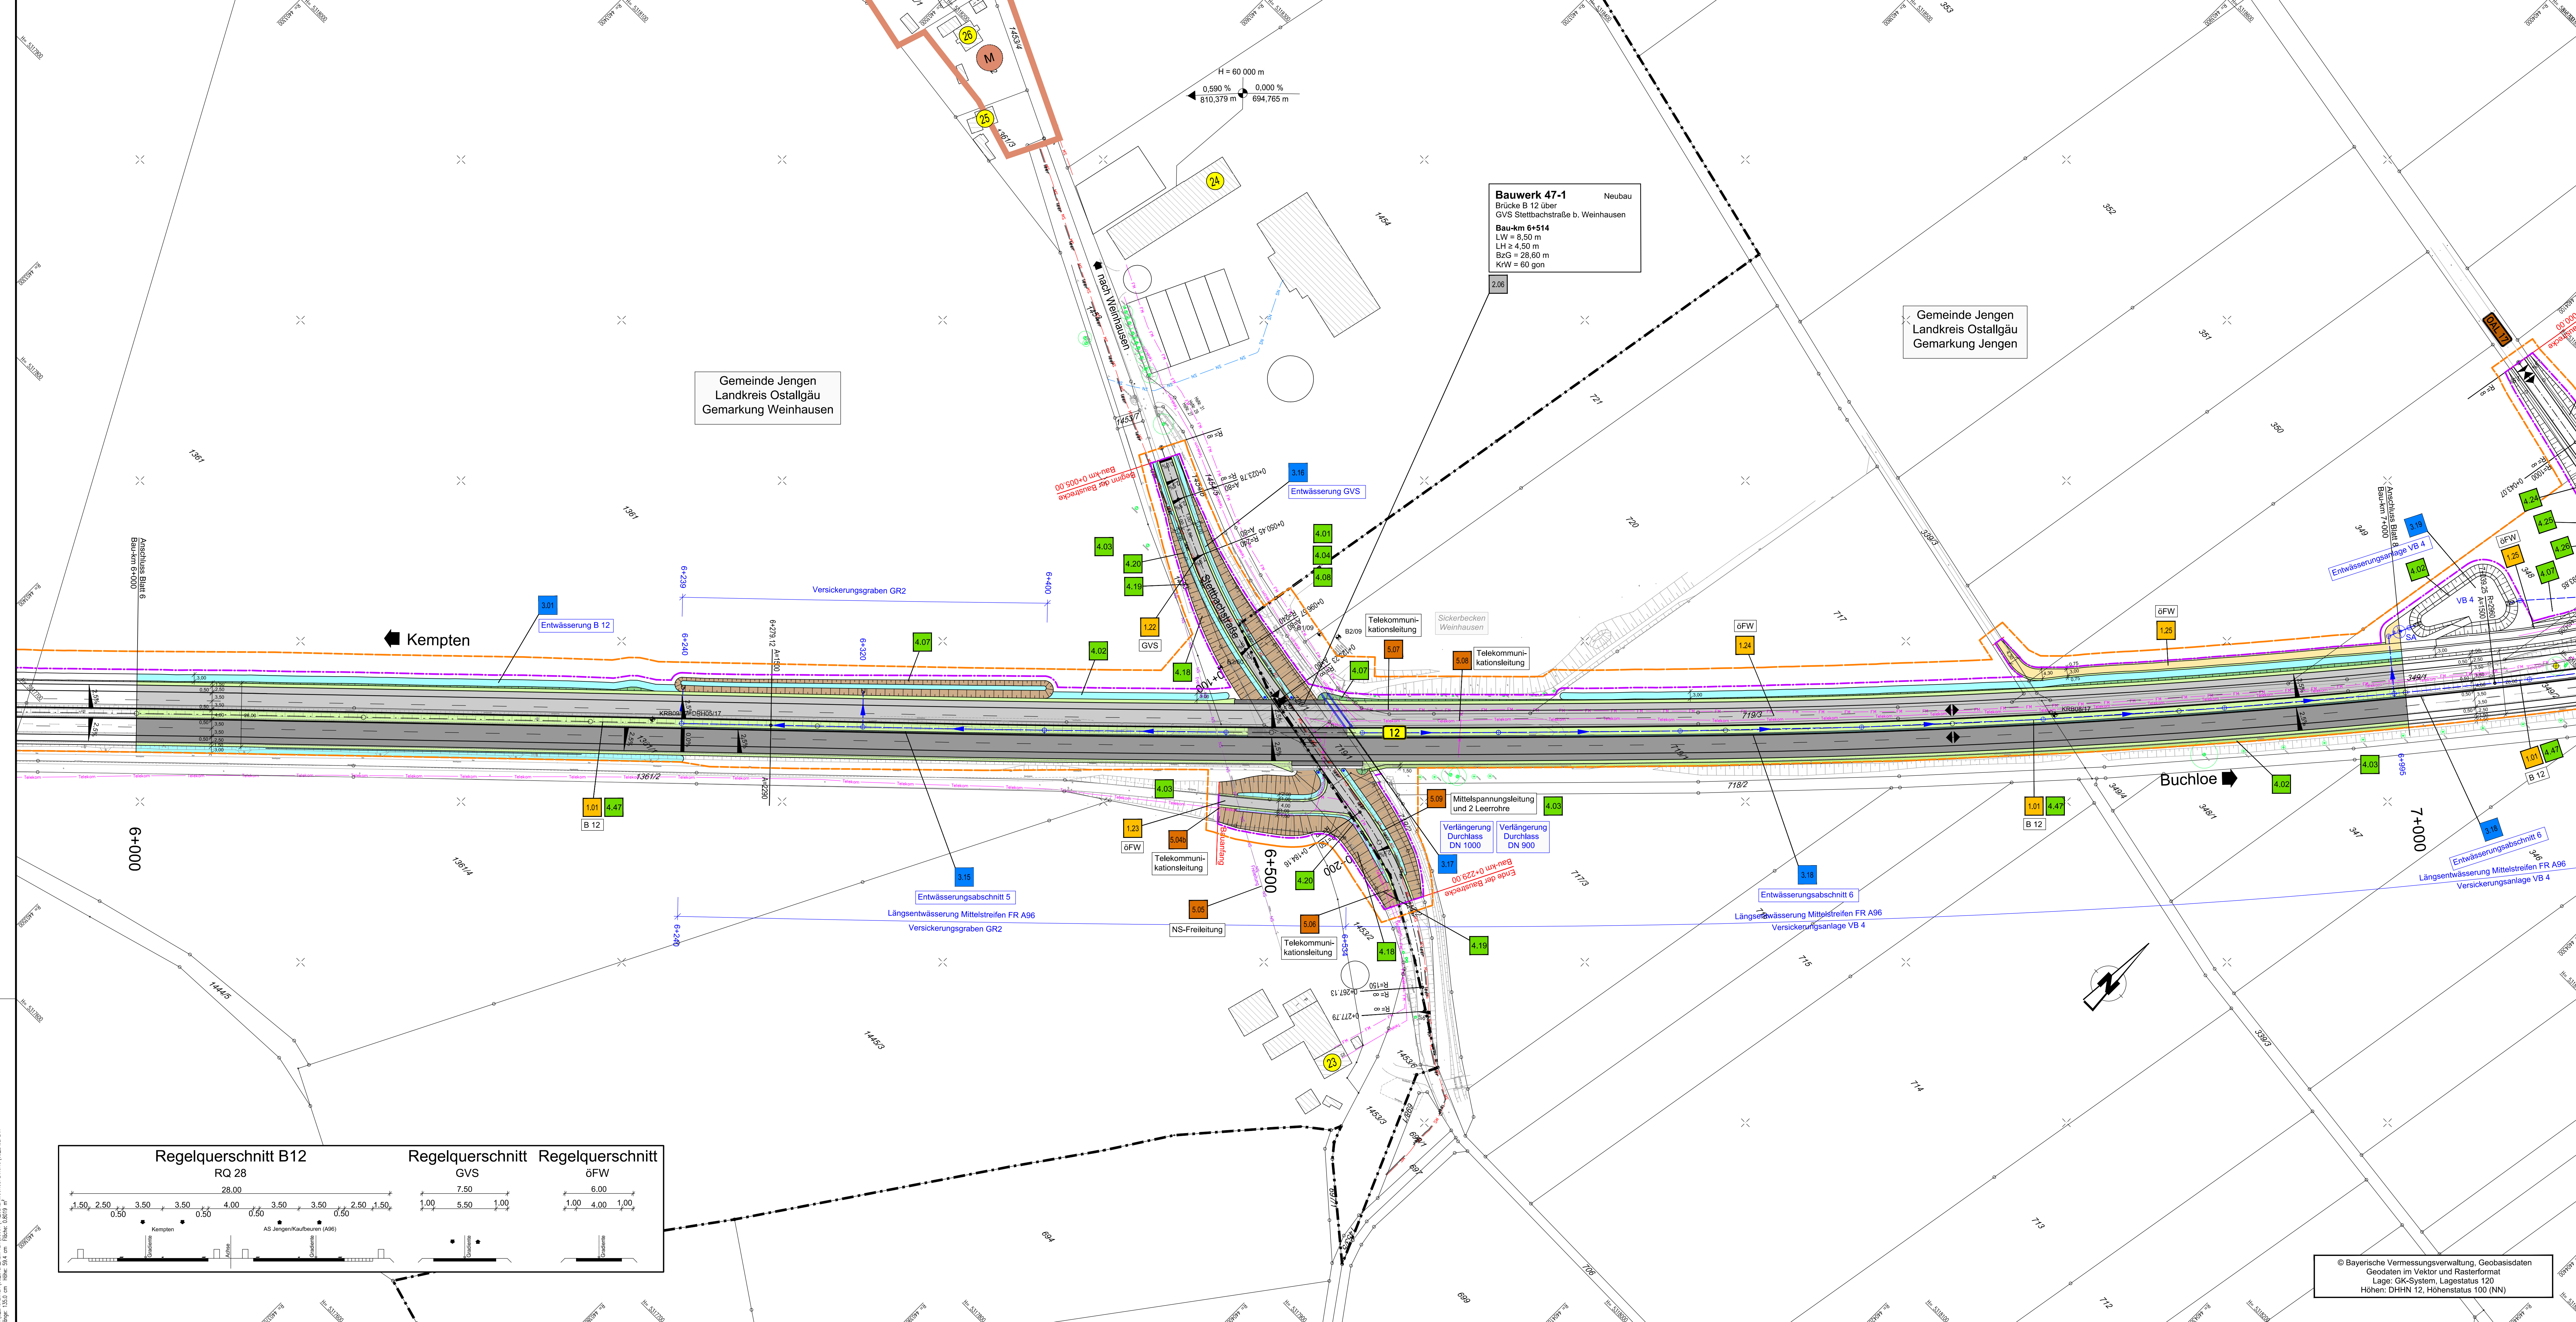

ZEICHENERKLÄRUNG

Planung

- Einschnittabschöpfung
- Mulde
- Bankett und Grünflächen
- Richtungsfahrtbahn (Vollbau)
- Mittelstreifenentwässerung (Rinne)
- Mittelstreifen, Achse
- Richtungsfahrtbahn (Erneuerung Oberbau)
- Bankett
- Dammabschöpfung
- Entwässerungsgraben
- Geh- und Radweg
- Wirtschaftsweg, ungebunden
- Rückbaufläche
- Geländeauffüllung / Renaturierung
- Irritationschutzwand

Versorgungseinrichtungen

vorhanden:

- Trinkwasserleitung
- Gastleitung
- Freileitung
- Fernmeldeleitung
- Mittelspannungsleitung
- Niederspannungsleitung
- Schnurwasserleitung
- Maschinenkanal
- Regenwasserkanal
- Beleuchtungskabel
- Lichtwellenleiter
- Entwässerung SBV

Entwässerung

- Regenwasserleitung mit Angabe der Förderschwindigkeit
- Rohrdurchlass
- Kontrollschacht
- Sedimentationsanlage
- Versickerungsanlage mit Nummerierung

Gebiete und Flächen

vorhanden:

- Wohnbaufläche
- gemischte Baufläche
- gewerbliche Baufläche
- Sonderbaufläche
- Gemeinbedarffläche
- Wasserschutzgebiet


Immissionsschutz

- Objekt-Nr. ohne / mit Grenzwertüberschreitung
- Lärmschutzwand
- Lärmschutzwand

Regelungsverzeichnis

Nr. im Regelungsverzeichnis (Unterlage 11):

- 1.x Straßen und Wege
- 2.x Bauwerke
- 3.x Wassertechnische Maßnahmen
- 4.x Landschaftsplanerische Maßnahmen
- 5.x Ver- und Entsorgungsleitungen

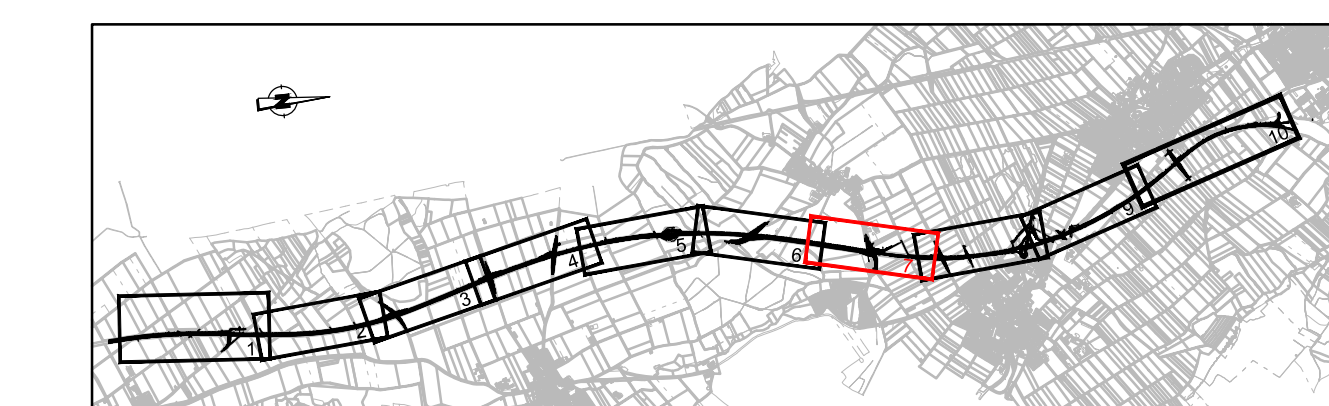

Wagner Ingenieure
Beratende Ingenieure für Bauwesen
Donaustraße 1a, 80807 München
Tel.: +49 89 68086-3, Fax: +49 89 68086-59
E-Mail: kontakt@wagneringenieure.com
www.wagner-ingenieure.com

gezeichnet: März 2020 Kobyak
bearbeitet: März 2020 Waue
geprüft: März 2020 Lindner
München, den 31.03.2020
Wagner Ingenieure GmbH

Staatliches Bauamt Kempten
Rottachstraße 13
87439 Kempten
Tel.: 0831/6243-62, Fax: 0831/6243-3333, E-Mail: poststelle@staiba.bayern.de

bearbeitet: Danberg
gezeichnet:
geprüft: Hamner
PSP Nr.: B725_ABBAA040.00
Projekt: Erw. auf 4 Fahrst. Untergarmaringen - Buchloe

Nr.	Art der Änderung	Datum	Zeichen

FESTSTELLUNGSENTWURF


Straßenbauverwaltung Freistaat Bayern

Staatliches Bauamt Kempten
Straße / Abschn.-Nr. / Station: B12 / 640_2.500 - 680_2.307
PROJIS-Nr.: 09 171212 40

Unterlage / Blatt-Nr.: 5/7
Lageplan
Bau-km 6+000 bis Bau-km 7+000
Maßstab: 1 : 1000

Bundesstraße B12: Kempten (A 7) - AS Jengen/Kaufbeuren (A 96)
Erweiterung auf 4 Fahrstreifen
Planungsabschnitt 6
Untergarmaringen - Buchloe (A 96)
Bau-km 0+000 bis 10+200

aufgestellt:
Staatliches Bauamt Kempten
Kreisteamer, Bauingenieur
Kempten, 31.03.2020

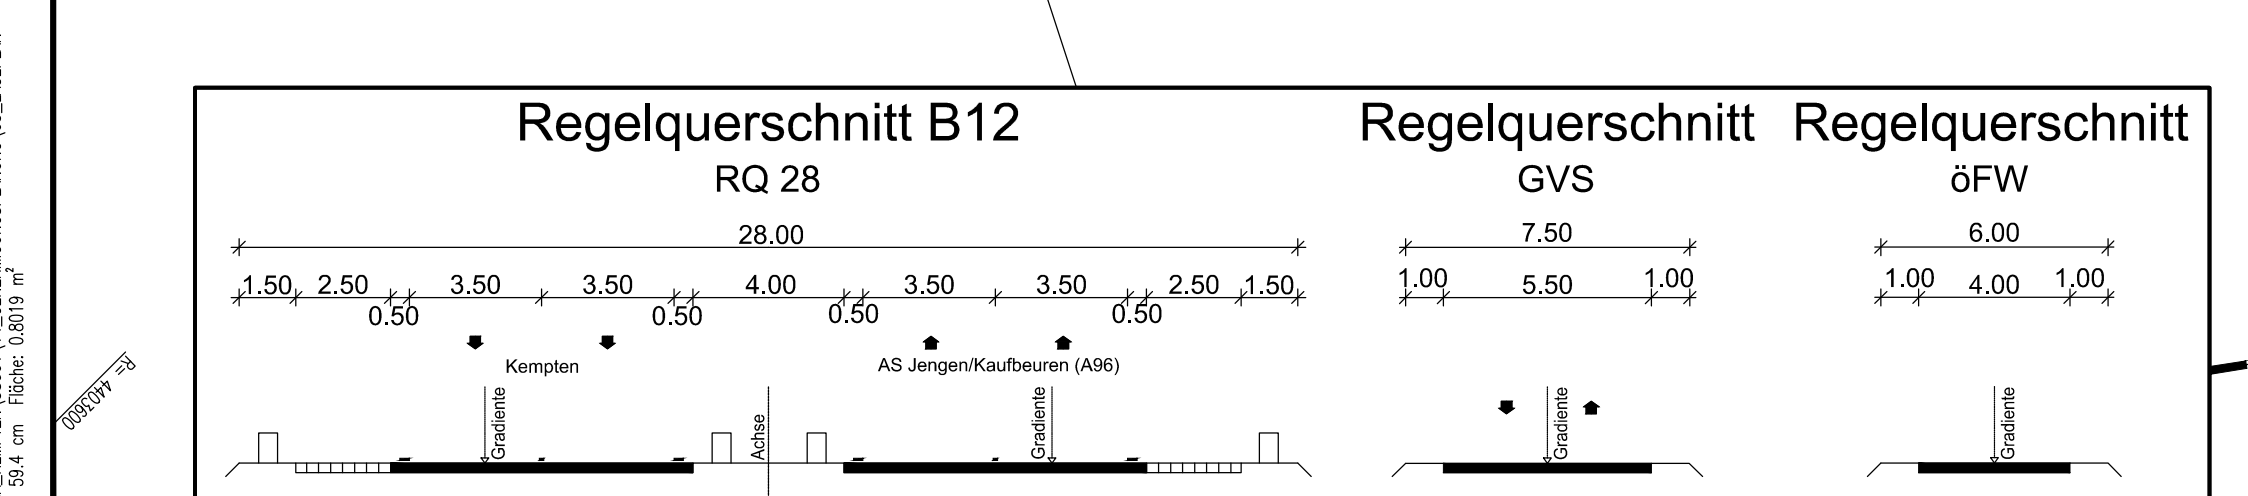

© Bayerische Vermessungsverwaltung, Geobasisdaten
Geodaten im Vektor und Rasterformat
Lage: GKS-System, Lagestatus 120
Höhen: DHHN 12, Höhenstatus 100 (NN)