


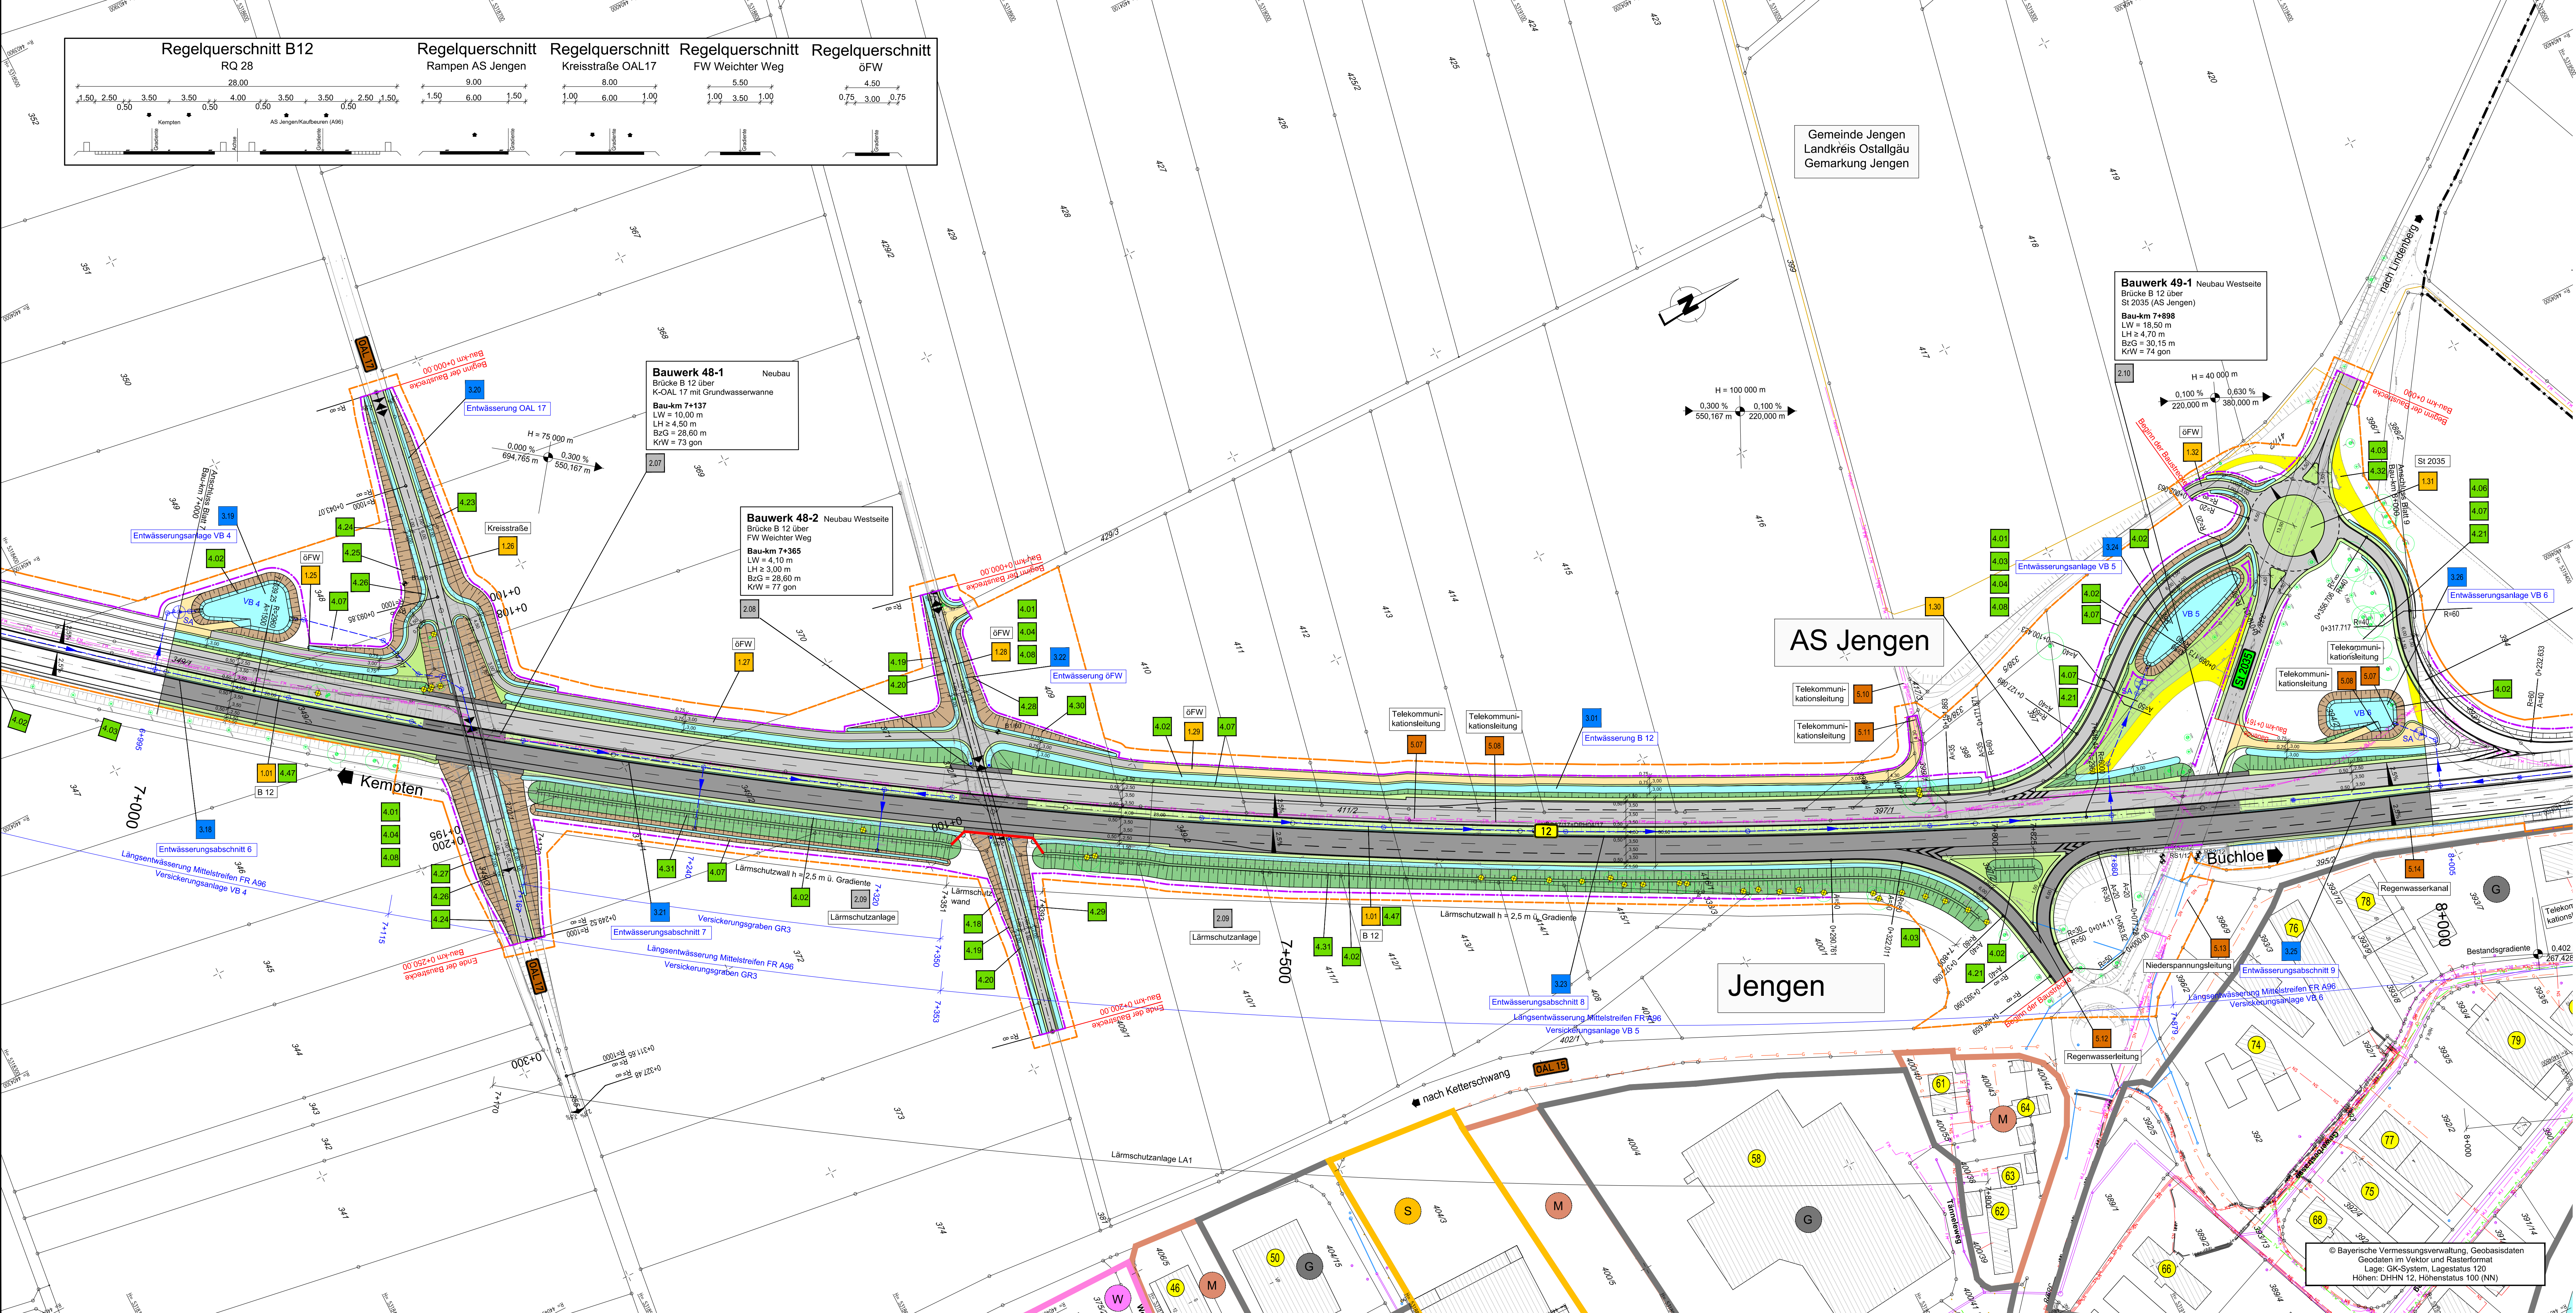

ZEICHENERKLÄRUNG

Planung

	Einschnittabschöpfung
	Mulde
	Balkent und Grünflächen
	Richtungsfahrtbahn (Vollbau)
	Mittelstreifenentwässerung (Rinne)
	Mittelstreifen, Achse
	Richtungsfahrtbahn (Erneuerung Oberbau)
	Bankett
	Dammabschöpfung
	Entwässerungsgraben
	Geh- und Radweg
	Wirtschaftsweg, ungebunden
	Rückbaufäche
	Geländeauflüftung / Renaturierung
	Irritationschutzwand

Versorgungseinrichtungen

	Trinkwasserleitung
	Gasleitung
	Fernleitung
	Fernmeldeleitung
	Mittelspannungsleitung
	Niederspannungsleitung
	Schnurwasserleitung
	Regenwasserkanal
	Lichtkabel
	Entwässerung SBV

Regelungsverzeichnis

Nr. im Regelungsverzeichnis (Unterlage 11):

	Straßen und Wege
	Bauwerke
	Wassertechnische Maßnahmen
	Landschaftsfliegerische Maßnahmen
	Ver- und Entsorgungsleitungen

Entwässerung

	Regenwasserleitung mit Angabe der Fließrichtung
	Regenwasserkanal
	Sedimentationsanlage
	Versickerungsbecken mit Nummerierung

Gebiete und Flächen

	Wohnbaufläche
	gemischte Baufläche
	gewerbliche Baufläche
	Sonderbaufläche
	Gemeindebaufläche
	Wasserschutzgebiet

Immissionsschutz

	Objekt-Nr. ohne / mit Grenzwertüberschreitung
	Lärmschutzwand
	Lärmschutzwand

FESTSTELLUNGSENTWURF

Staatliches Bauamt Kempten Rottachstraße 13 87439 Kempten Tel.: 0831/5243-02, Fax: 0831/5243-3333, E-Mail: poststelle@stbka.bayern.de	Staatliches Bauamt Kempten Unterlage / Blatt-Nr.: 5/8 Lageplan Bau-km 7+000 bis Bau-km 8+000 Maßstab: 1 : 1000
Bundesstraße B12: Kempten (A 7) - AS Jengen/Kaufbeuren (A 96) Erweiterung auf 4 Fahrstreifen Planungsabschnitt 6 Untergermaringen - Buchloe (A 96) Bau-km 0+000 bis 10+200	
aufgestellt: Staatliches Bauamt Kempten Kreistechnik, Bauingenieur Kempten, 31.03.2020	

98001_09_10.03.2020
P. 11.03.20, E. 08.03.2020
Lageplan: 1000 m, Maßstab: 1:1000
Lageplan: 1000 m, Maßstab: 1:1000