


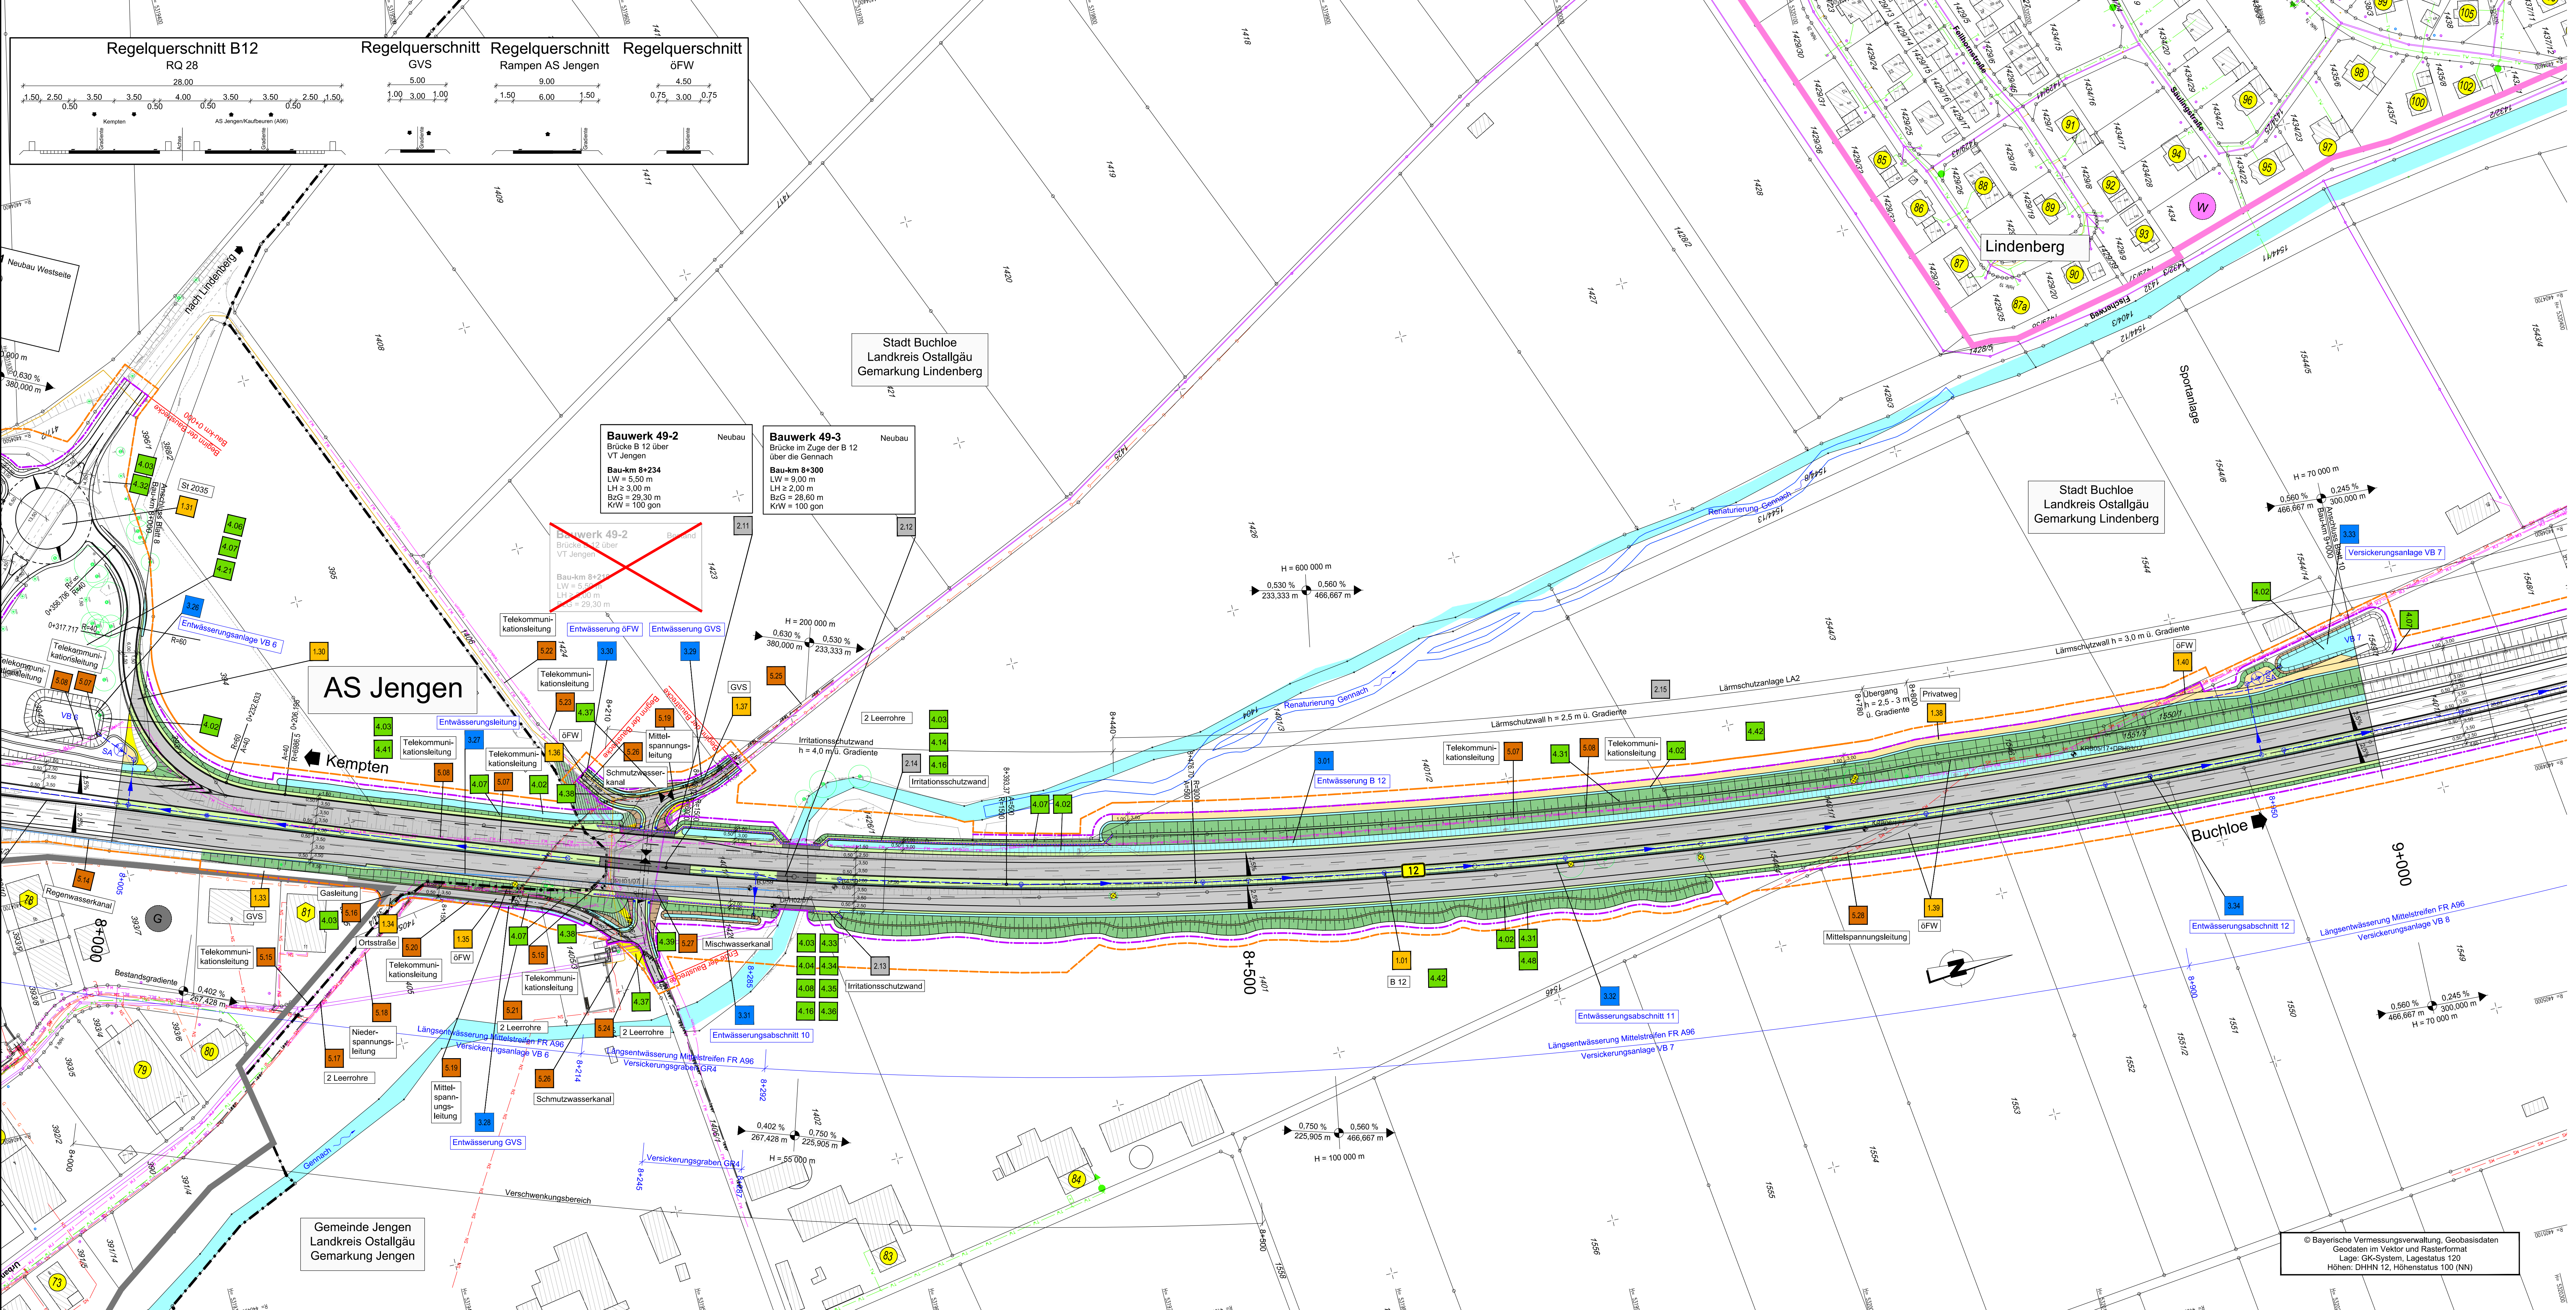

ZEICHENERKLÄRUNG

Planung

	Einschnittabschöpfung
	Mulde
	Bankett und Grünflächen
	Richtungsfahrtbahn (Vollbau)
	Mittelstreifenentwässerung (Rinne)
	Mittelstreifen, Achse
	Richtungsfahrtbahn (Erneuerung Oberbau)
	Bankett
	Dammabschöpfung
	Entwässerungsgraben
	Geh- und Radweg
	Wirtschaftsweg, ungebunden
	Rückbaufäche
	Geländeauffüllung / Renaturierung
	Irritationschutzwand

Versorgungseinrichtungen

	Trinkwasserleitung
	Gasleitung
	Fernleitung
	Fernmeldeleitung
	Mittelspannungsleitung
	Niederspannungsleitung
	Schmutzwasserleitung
	Regenwasserkanal
	Beleuchtungskabel
	Lichtwellenleiter
	Entwässerung SBV

Regelungsverzeichnis

Nr. im Regelungsverzeichnis (Unterlage 11):

	Straßen und Wege
	Bauwerke
	Wassertechnische Maßnahmen
	Landschaftsfliegerische Maßnahmen
	Ver- und Entsorgungsleitungen

Gebiete und Flächen

vorhanden:

	Wohnfläche
	gemischte Baufäche
	gewerbliche Baufäche
	Sonderbaufäche
	Gemeindebedarffläche
	Wasserschutzgebiet

Immissionsschutz

vorhanden:

	Objekt-Nr. ohne mit Grenzwertüberschreitung
	Lärmschutzwand
	Lärmschutzwand

H = 15 000 m
1.500 % 0.700 %
1531.000 m 725.000 m

Neigungsbruchpunkt mit Angabe von Ausrichtung, Längsmesser, Längsneigung und Abstand zum nächsten Neigungsbruchpunkt

Gradientenbruchpunkt
Gradientenleertpunkt
Querneigung

Verwaltung

Grundstücksgrenze
Gemeindegrenze

Sonstiges

Gewässer
Bohrkern
Baumfällung
Baulandgrenze
Grundvergrößerung

Entwässerung

Regenwasserleitung mit Angabe der Förderschwindigkeit
Regenwasserkanal
Sedimentationsanlage
Versickerungsanlage mit Nummerierung

Gebiete und Flächen

vorhanden:

	Wohnfläche
	gemischte Baufäche
	gewerbliche Baufäche
	Sonderbaufäche
	Gemeindebedarffläche
	Wasserschutzgebiet

Immissionsschutz

vorhanden:

	Objekt-Nr. ohne mit Grenzwertüberschreitung
	Lärmschutzwand
	Lärmschutzwand



Wagner Ingenieure

Beratende Ingenieure für Bauwesen

Donaustraße 1a, 89071 München
Tel.: +49 89 680886-3, Fax: +49 89 680886-59
E-Mail: kontakt@wagneringenieure.com
www.wagneringenieure.com

gezeichnet: März 2020 Kobylak
bearbeitet: März 2020 Waue
geprüft: März 2020 Lindner
München, den 31.03.2020

Wagner Ingenieure GmbH

Staatliches Bauamt Kempten

Rottachstraße 13
87439 Kempten
Tel.: 0831/5243-02, Fax: 0831/5243-3333, E-Mail: poststelle@stb.kempten.de

bearbeitet: Danberg
gezeichnet: Hamner
geprüft: Hamner
PSP Nr.: B725.ABBA040.00
Projekt: Erw. auf 4 Fahrst. Untergma.-Buchloe

Nr.	Art der Änderung	Datum	Zeichen

FESTSTELLUNGSENTWURF

Straßenbauverwaltung Freistaat Bayern

Staatliches Bauamt Kempten

Straße / Abschn.-Nr. / Station: B12 / 640_2.500 - 680_2.307
PROJIS-Nr.: 09 171212 40

Unterlage / Blatt-Nr.: 5/9
Lageplan
Bau-km 8+000 bis Bau-km 9+000
Maßstab: 1 : 1000

Bundesstraße B12: Kempten (A 7) - AS Jengen/Kaufbeuren (A 96)
Erweiterung auf 4 Fahrstreifen
Planungsabschnitt 6
Untergarmaringen - Buchloe (A 96)
Bau-km 0+000 bis 10+200

aufgestellt: Staatliches Bauamt Kempten
Kreisleiter, Bauinspektor
Kempten, 31.03.2020

© Bayerische Vermessungsverwaltung, Geobasisdaten
Geodaten im Vektor und Rasterformat
Lage: GK-System, Lagestatus 120
Höhen: DHHN 12, Höhenstatus 100 (NN)