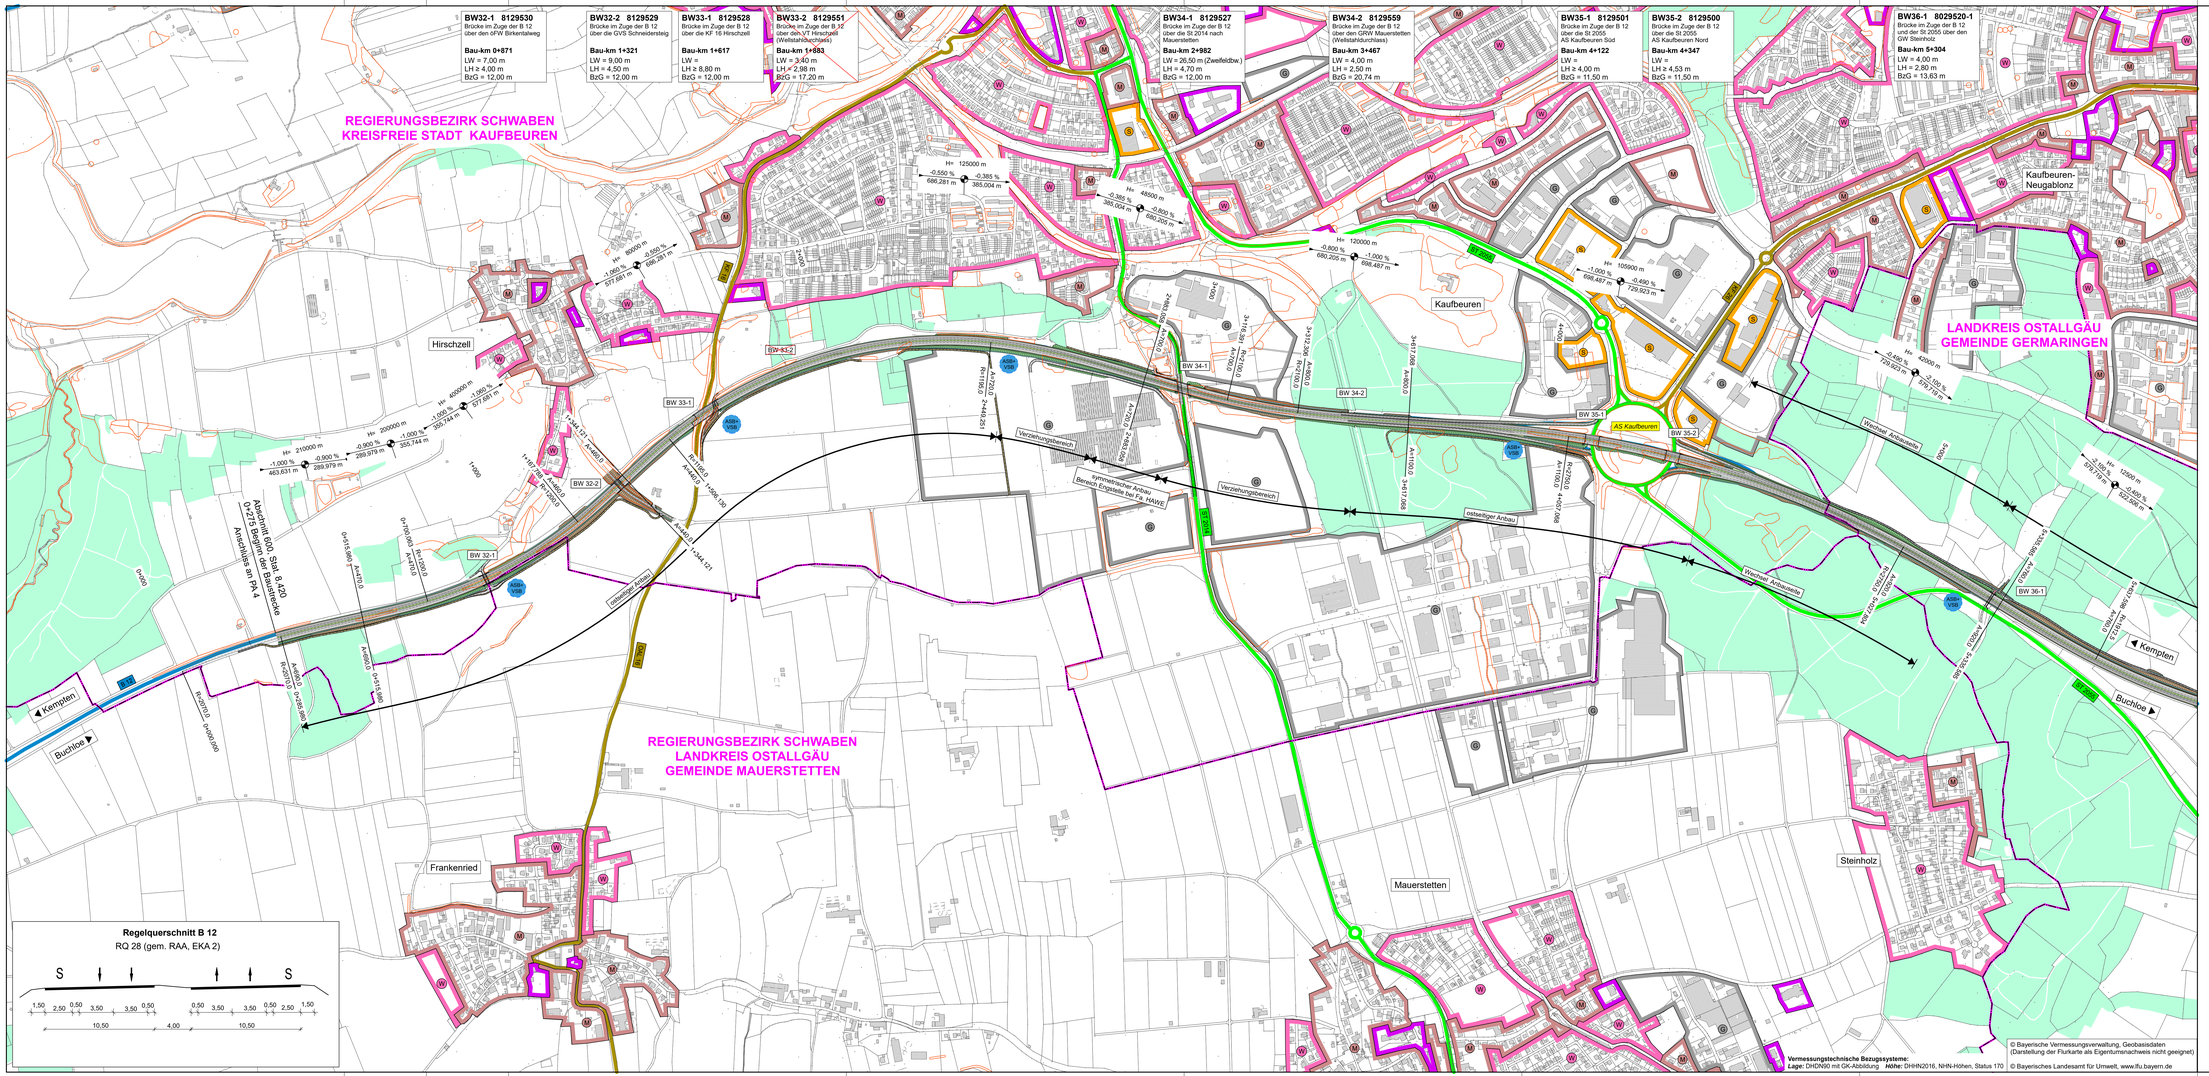

Zeichenerklärung

Planung

- Einschnittsböschung
- Entwässerungsgraben
- Bankett
- Fahrbahn mit Achse und Fahrstreifenaufteilung
- Bankett
- Dammböschung
- ASB+VSB — geplante Entwässerungseinrichtung (gem. Entwässerungskonzept) (Absetzbecken + Versickerungsbecken)

Verwaltung

- Kreisgrenze
- Gemeindegrenze

Gebiete und Flächen

vorhanden

- W — Wohnbaufläche
- M — gemischte Baufläche
- G — gewerbliche Baufläche
- S — Sonderbaufläche
- Gemeinbedarf
- Wald

Straßennetz

vorhanden

- B 99 — Bundesstraße
- L 215 — Landesstraße / Staatsstraße
- K 33 — Kreisstraße
- sonstige Straße

Schutzgebiete

Natur, Landschaft, Wasser

- gesetzlich geschütztes Biotop

mayr ingenieure
Mayr Beratende Ingenieure PartG mbB
Blütenweg 5
86551 Aichach
T: +49 8251 8750 0
F: +49 8251 8750 27
info@mayr-ingenieure.de
Ihr Partner für Infrastrukturmaßnahmen

bearbeitet	Juni 2020	Stegmaier	
gezeichnet	Juni 2020	Thanheiser	
geprüft	Juni 2020	Schrott	
Projekt-Nr.	2018-309-1		
Plan-Nr.	SBK2018-309 / LP5000-1.PLT		
	Aichach, den		

Staatliches Bauamt Kempten
Rottachstraße 13
87439 Kempten
Tel.: 0831/5243-02, Fax: 0831/5243-3333, E-Mail: poststelle@stbake.bayern.de

bearbeitet:		Danberg
gezeichnet:		
geprüft:		Hanrieder
PSP Nr.: B72S.ABBA0039.00		
Projekt: Erw. auf 4 Fahrst. Hirschz-Untergerma		

Nr.	Art der Änderung	Datum	Zeichen

Voruntersuchung

Straßenbauverwaltung Freistaat Bayern
Staatliches Bauamt Kempten

Straße / Abschn.-Nr. / Station: B12 / 600_8,420 - 640_2,490

PROJIS-Nr.: 09 171212 30

Unterlage / Blatt-Nr.: 5 / 1
Lageplan
Teil 1

Maßstab: 1 : 5000

Bundesstraße B12: Kempten (A 7) - AS Jengen/Kaufbeuren (A 96)
Erweiterung auf 4 Fahrstreifen
Planungsabschnitt 5
Hirschzell - Untergermaringen
Bau-km 0+275 bis 9+721

Aufgestellt:
Kempten, den 21.08.2020
Staatliches Bauamt Kempten

Kreitmeier, Baudirektor

Diese Plan darf nur zu Zwecken der Bauleitplanung und der Landespflege benutzt werden und urheberrechtlich geschützt sein. gemäß Art. 40 BayDSG

06.07.20 5.4.0.0.0